

Gemeinde Muggensturm	Beschlussvorschlag	2025/234					
Amt: Hauptamt	Beratungsfolge	Sitzung am					
	Gemeinderat	15.12.2025					
AZ.:		öffentlich					
Beratungsergebnis:							
Bearbeiter: Margita Müller							
Verfasser: Durim Basha							
einstimmig	Mit Stimmenmehrheit	Ja-Stimmen	Nein-Stimmen	Enthaltungen	Beschlussvorschlag	Abweichung	Kein Beschluss wird nachgereicht

**Radwegverschwenkung und Parkplätze im Freizeitgelände (neben Tennishalle)
- Vergabe der Tiefbauarbeiten**

Nach Abschluss der Erweiterung und Sanierung der Wolf-Eberstein Halle ist gemäß der Nachtragsbaugenehmigung vom 12.11.2024 gefordert, die geforderten Parkplätze neben der Squash – Halle herzustellen. Im Zuge dieser Maßnahme muss der bestehende Radweg entlang der L67 teilweise umgelegt werden.

Ein Teil des bisherigen Radwegs wird künftig als Zufahrt zu den neuen Parkplätzen genutzt. Ein weiterer Abschnitt wird zurückgebaut. Gleichzeitig soll ein neuer Radweg angelegt werden. Vom Regierungspräsidium Karlsruhe liegt uns hierzu bereits eine Genehmigung sowie eine Skizze mit den Vorgaben zur Ausführung vor. Diese legt fest, wie der neue Radweg zu führen ist und welche Teile des bestehenden Wegs bestehen bleiben bzw. entfernt werden müssen.

Für die geplanten Arbeiten haben wir fünf Firmen zur Angebotsabgabe aufgefordert, jedoch nur zwei Angebote erhalten mit folgenden Ergebnissen:

1. Fa. Himmel Bau GmbH	39.670,39 €	100,00 %
2. Bieter	59.386,95 €	149,70 %

Die Fa. Himmel Bau GmbH hat unter Berücksichtigung aller technischen und wirtschaftlichen Gesichtspunkten das annehmbarste Angebot eingereicht. Die Firma ist als fachkundig, leistungsfähig und zuverlässig bekannt. Deshalb schlägt die Verwaltung vor, die Fa. Himmel Bau GmbH zu beauftragen.

Haushaltrechtliche Deckung:

Unter dem Investitionsauftrag 754100100211 Parkplatz neben Squash-Halle sind 30.000 € eingestellt. Im investiven Bereich sind aktuell Minderausgaben von 30.000,00 € unter dem Investitionsauftrag 754100100212 (Tieferlegung Veritasstraße) festzustellen, sodass die Mehrausgaben von 9.670,39 € gedeckt sind..

Beschlussvorschlag:

- 1.0 Der Gemeinderat nimmt die mit der Auftragsvergabe verbundenen Mehrausgaben zustimmend zur Kenntnis.
- 2.0 Die Fa. Himmel Bau GmbH aus Rastatt wird mit der Ausführung zum Angebotspreis von 39.670,39 € (brutto) beauftragt..

Anlagen:

Lageplan-1000
Lageplan-Ausschnitt

Landratsamt Rastatt
Baurecht

AUSSCHNITT
Aufmaß Gelände und Bäume durch Vermessungsbüro COS Geoinformatik 05.07.2024

Gemarkung: Muggensturm
Flurstück : 1333
Bauherr : Gemeinde Muggensturm

10. Sep. 2024



Bestandteil der
Baudenbehörde vom

2. Nov. 2024




Lageplan

Nach §4 Abs.2-5LBOVVO

Zeichnerischer Teil zum Bauantrag

Maßstab 1 : 1000

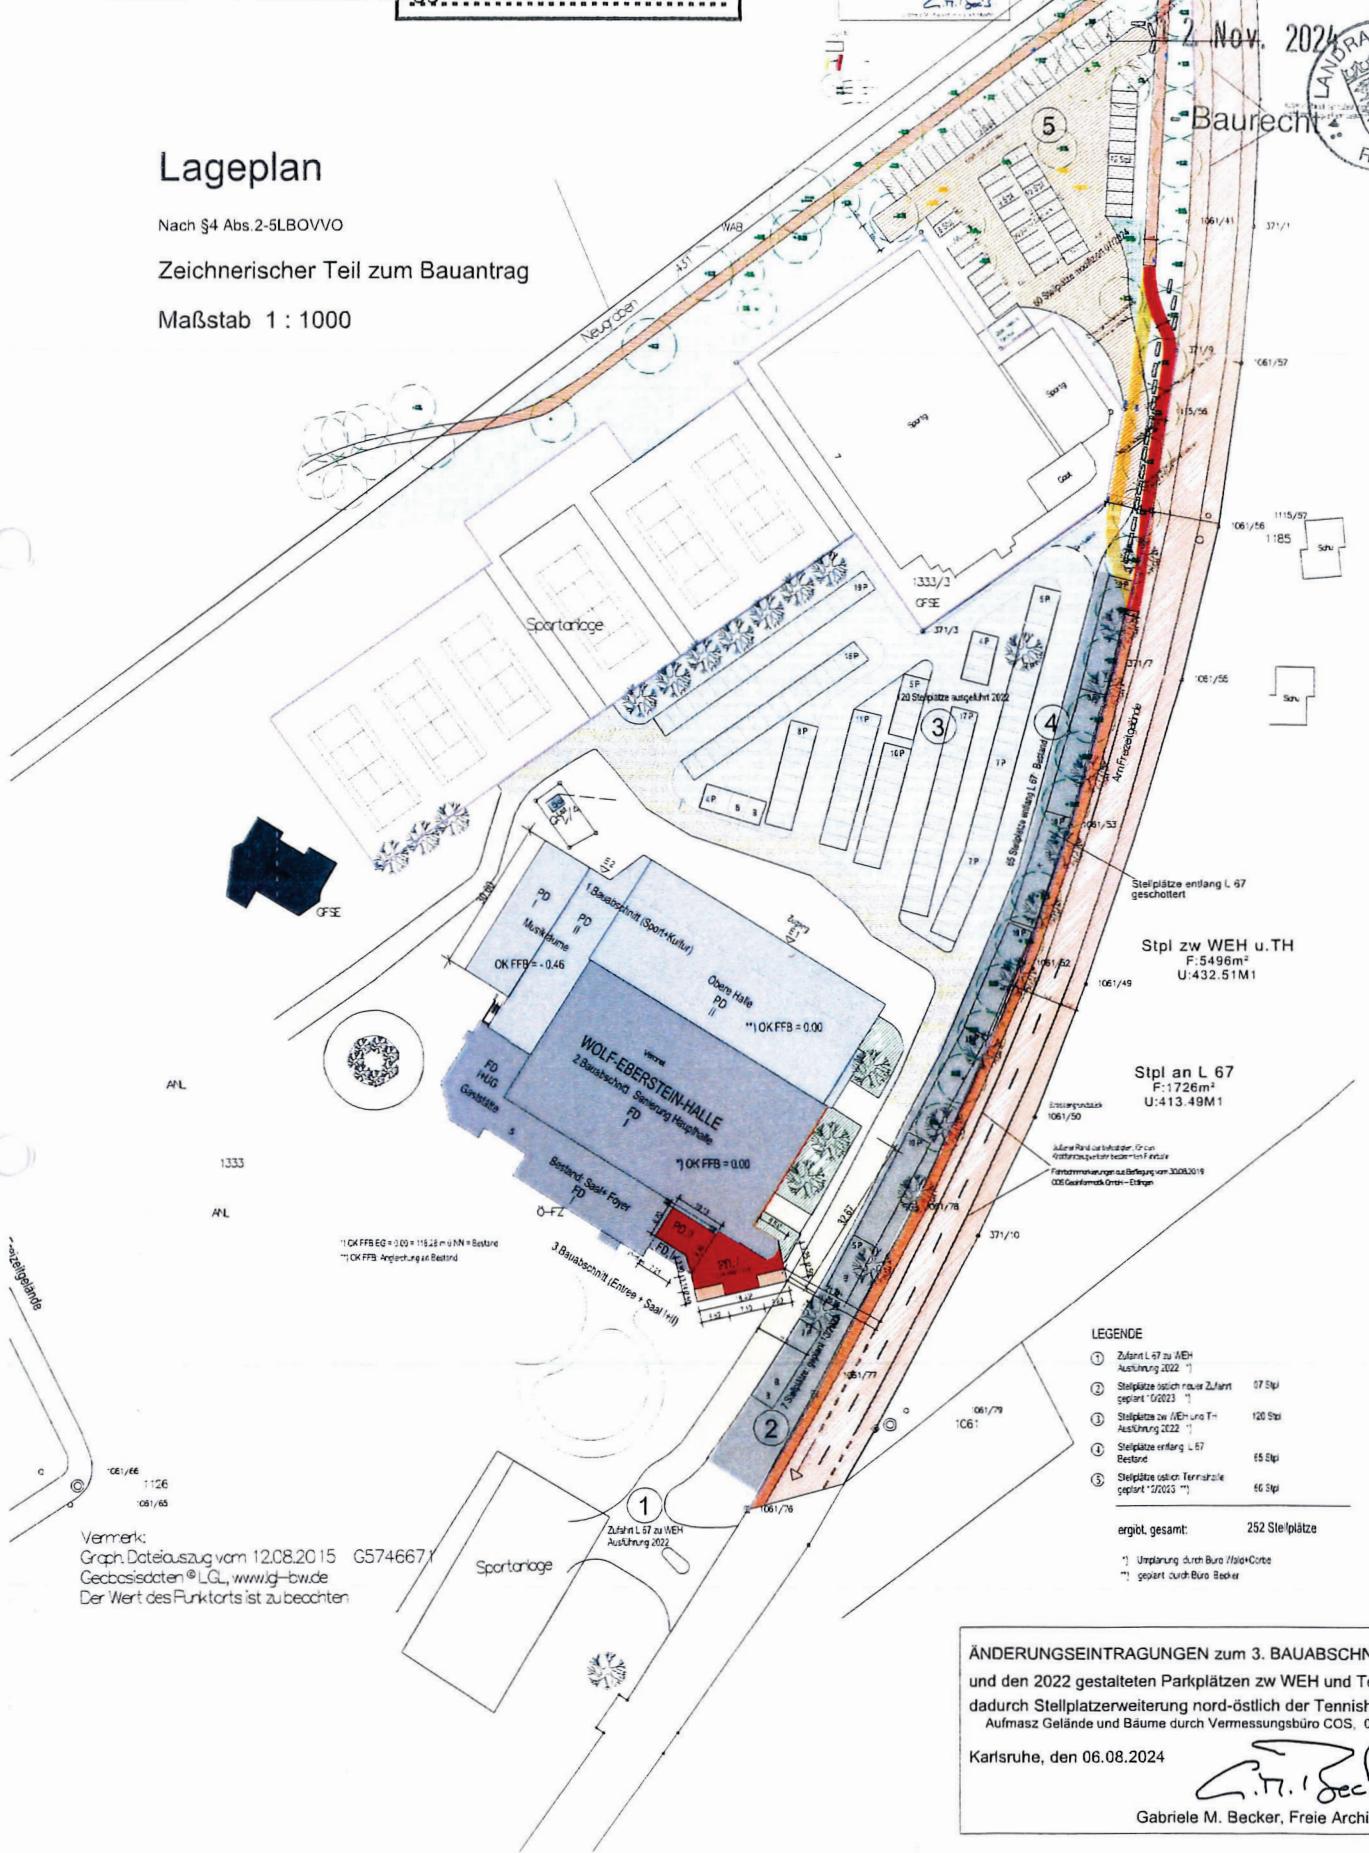

AUSSCHNITT: Bereich nord-östlich der Tennishalle

ÄNDERUNGSEINTRAGUNGEN zum 3. BAUABSCHNITT
und den 2022 gestalteten Parkplätzen zw WEH und Tennishalle.
dadurch Stellplatzverweiterung nord-östlich der Tennishalle /
Aufmasz Gelände und Bäume durch Vermessungsbüro COS, 05.07.2024.

Karlsruhe, den 06.08.2024
G.M.B.
Gabriele M. Becker, Freie Architektin

