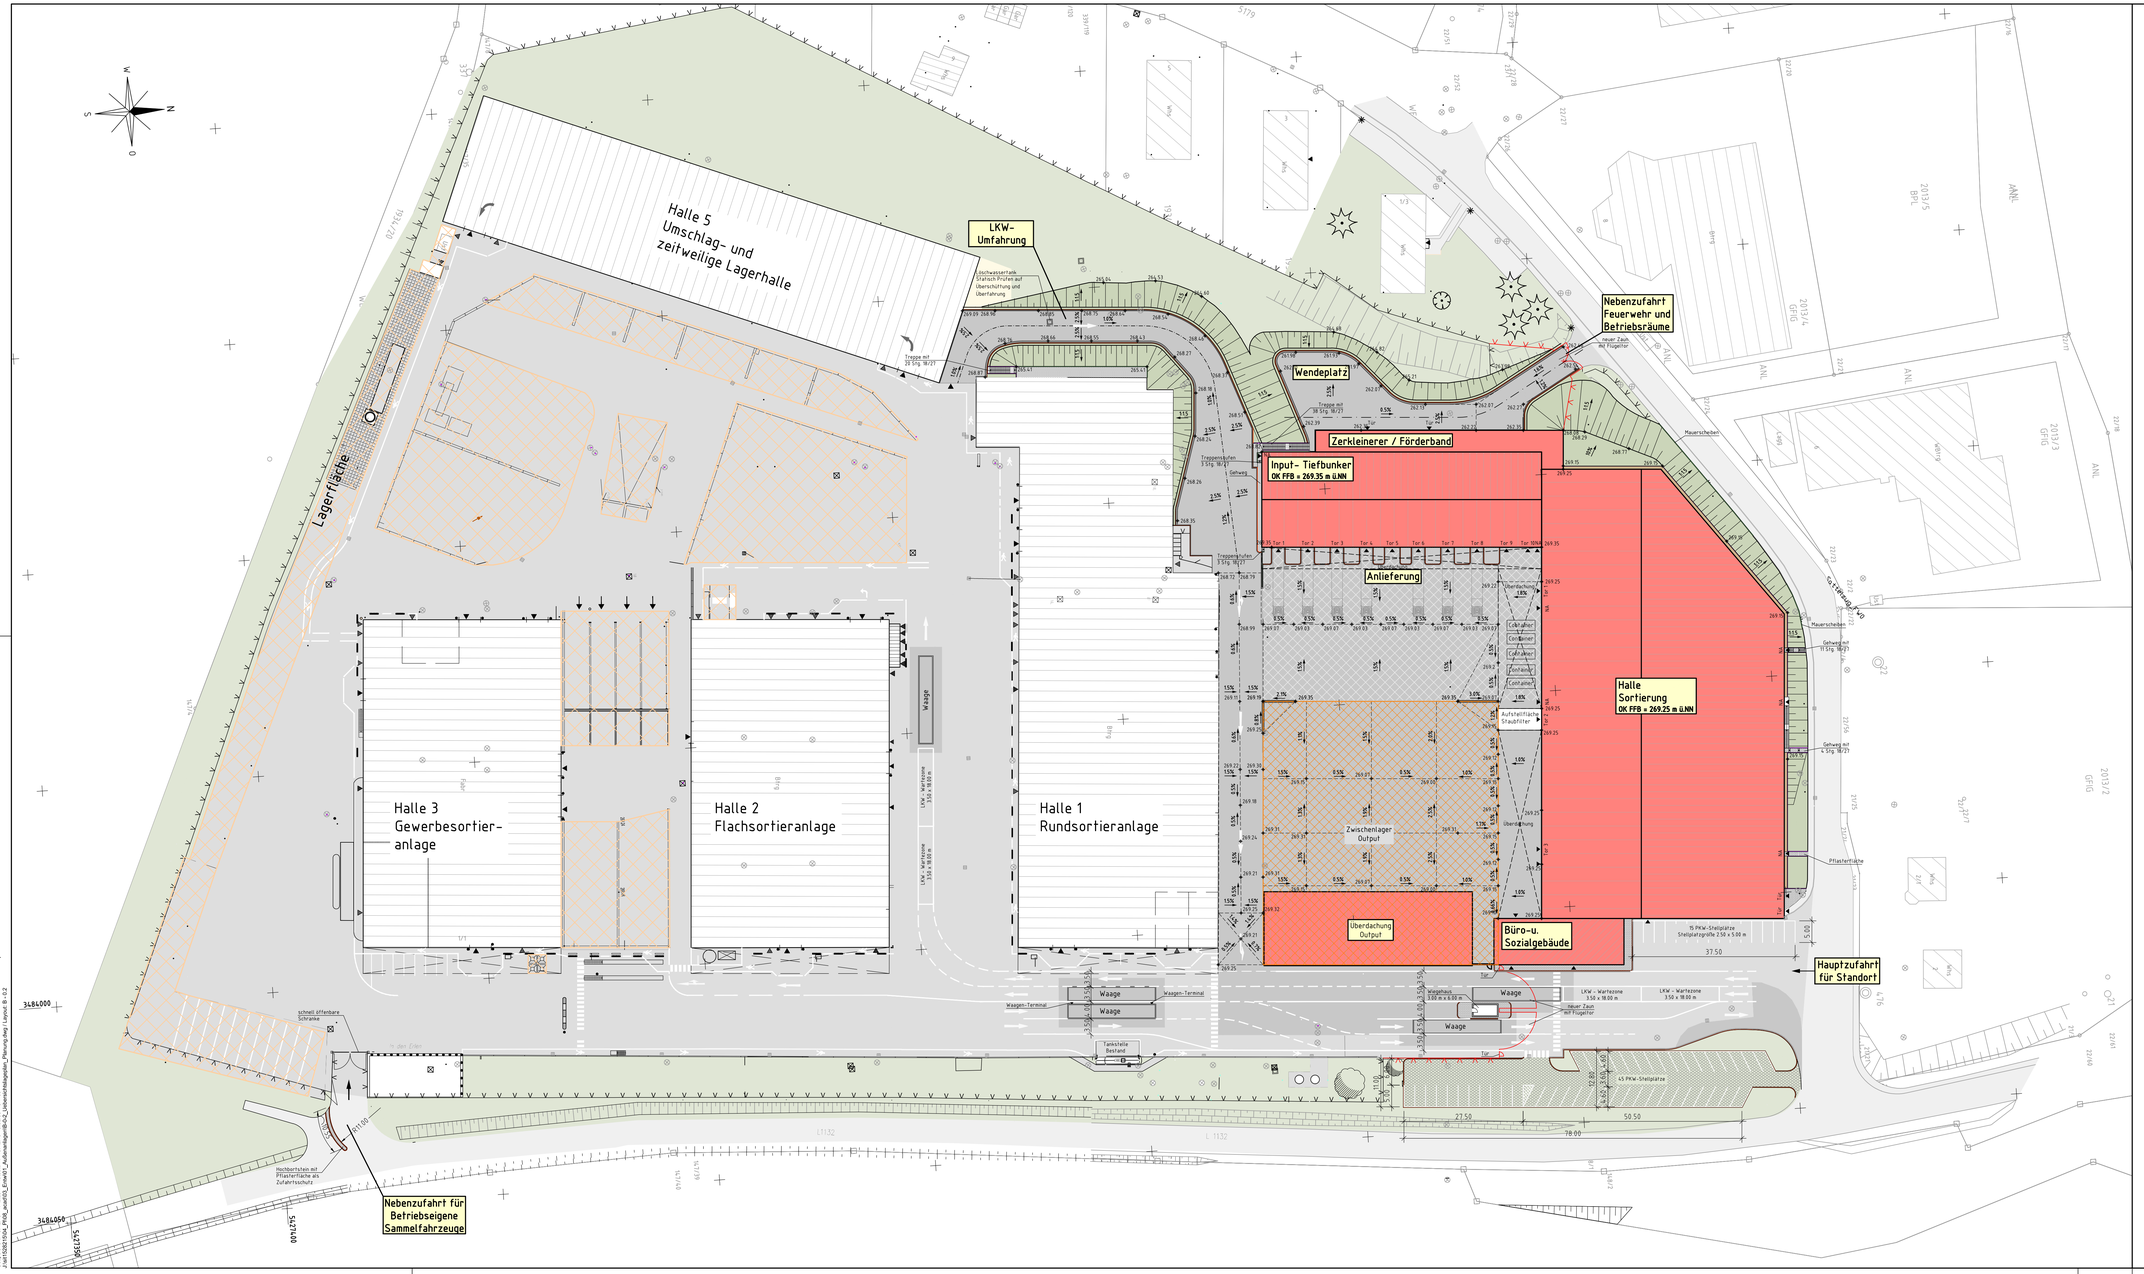

Zeichenerklärung:

Bestand:

- Lagerflächen
- Betriebsflächen asphaltiert
- öffentliche Bereiche (Straße/Gehweg)
- Schotterflächen
- Grünflächen
- Bodenschwellen zur Geschwindigkeitsreduzierung
- Bodenschwellen Gehwegbegrenzung
- Poller
- Zaun

Planung:

- Zwischenlager Output
- Gebäude
- Grünfläschen
- Betriebsbfläche, asphaltiert
- Betriebsbfläche, Beton
- Parkplatz, Rasengittersteinen
- Pflasterflächen
- Kiesstreifen
- Hochbordstein, b = 15 cm
- Tiefbordstein, b = 10 cm
- Mauerscheiben, Betonfertigteile
- Zaun

0 10 20 30 40 50 m

1 : 500

Plangrundlage:
Fa. Harrer Ingenieure - Übersicht Aussenanlage - 31.05.2012
Fa. GERST Ingenieure - Planungsbegleitende- und Bauvermessung - 19.08.2016

Katasterplan: Graph. Dateiauszug vom 27.06.2016
Geobasisdaten © LGL, www.lgl-bw.de

Der Bearbeiter	Ausfertigung Der Antragsteller
Koblenz, 19.12.2016	Knittlingen, 20.12.2016
BJÖRNSEN BERATENDE INGENIEURE GmbH	SUEZ Süd GmbH
Dipl.-Ing. U. Krath	

SUEZ Süd GmbH

Neubau einer Sortieranlage
am Standort Ölbronn
- Genehmigungsplanung -

Übersichtslageplan
Planung

BJÖRNSEN BERATENDE INGENIEURE
Björnsen Beratende Ingenieure GmbH, 56070 Koblenz

Bearbeitet: Siemion	Maßstab 1 : 500
Gis/Cad: Hermes	20152882.15
Geprüft: Krath	
Datum: Dez. 2016	Plan-/Anlage - Nr. B - 0.2

Dateiname: B0.2_Übersichtslageplan_Planung.dwg / Layout: B-0.2
Plotmaßstab: 1:1 / Plotdatum: 14.12.16 13:32:09 Hermes
Dateipfad: J:\20152882_SUEZ_Ölbronn\02_Entwurf_Auftragsbearbeitung\02-2_Übersichtslageplan_Planung.dwg
Dateigröße: 841 x 594 mm