
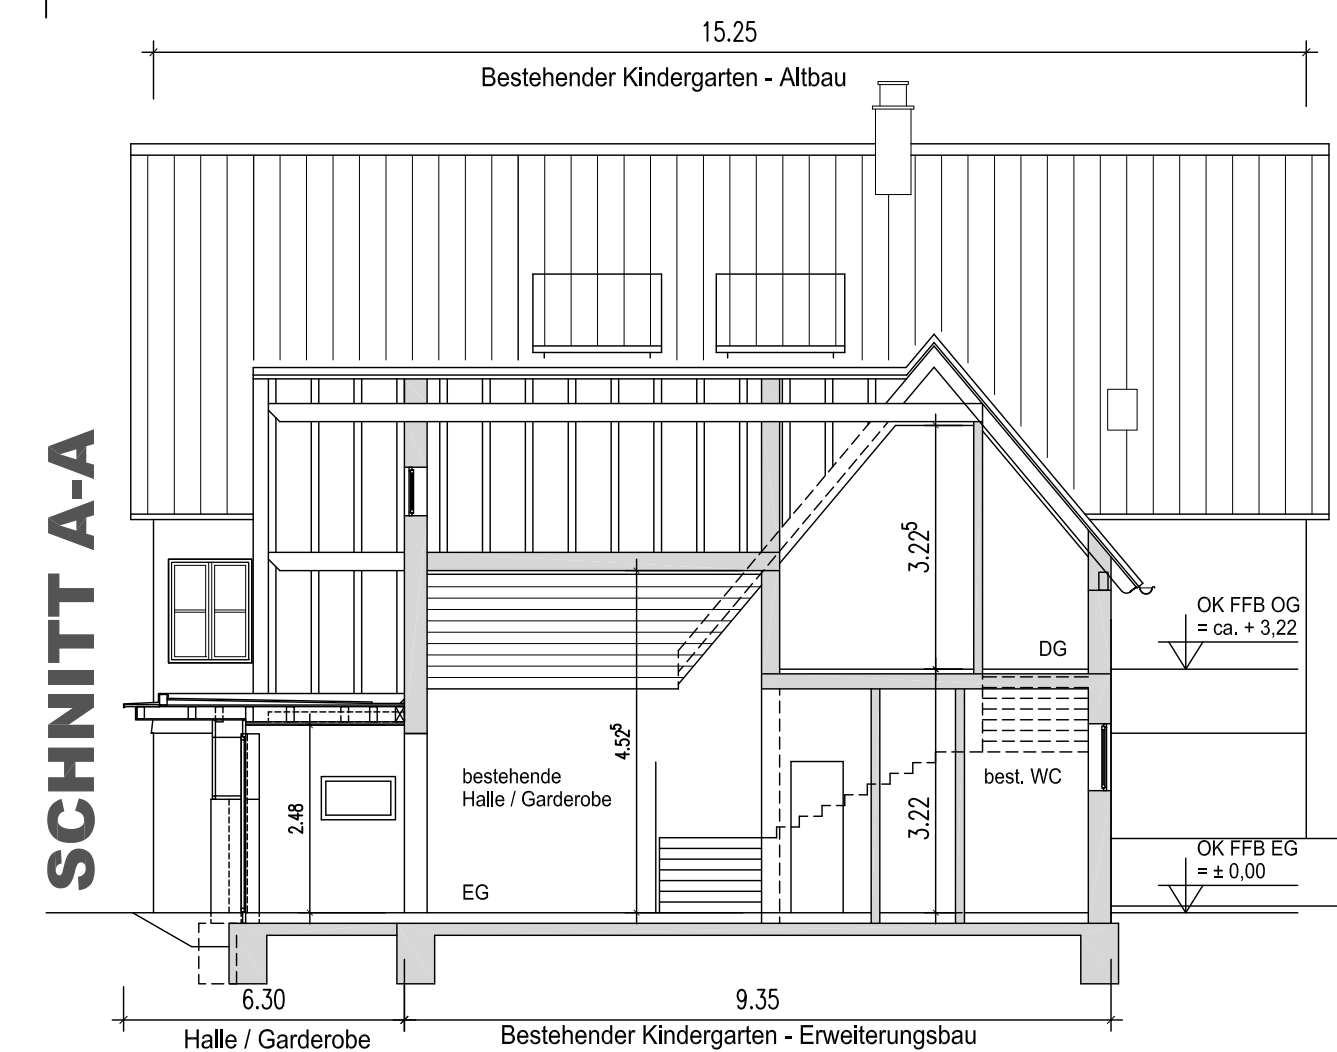
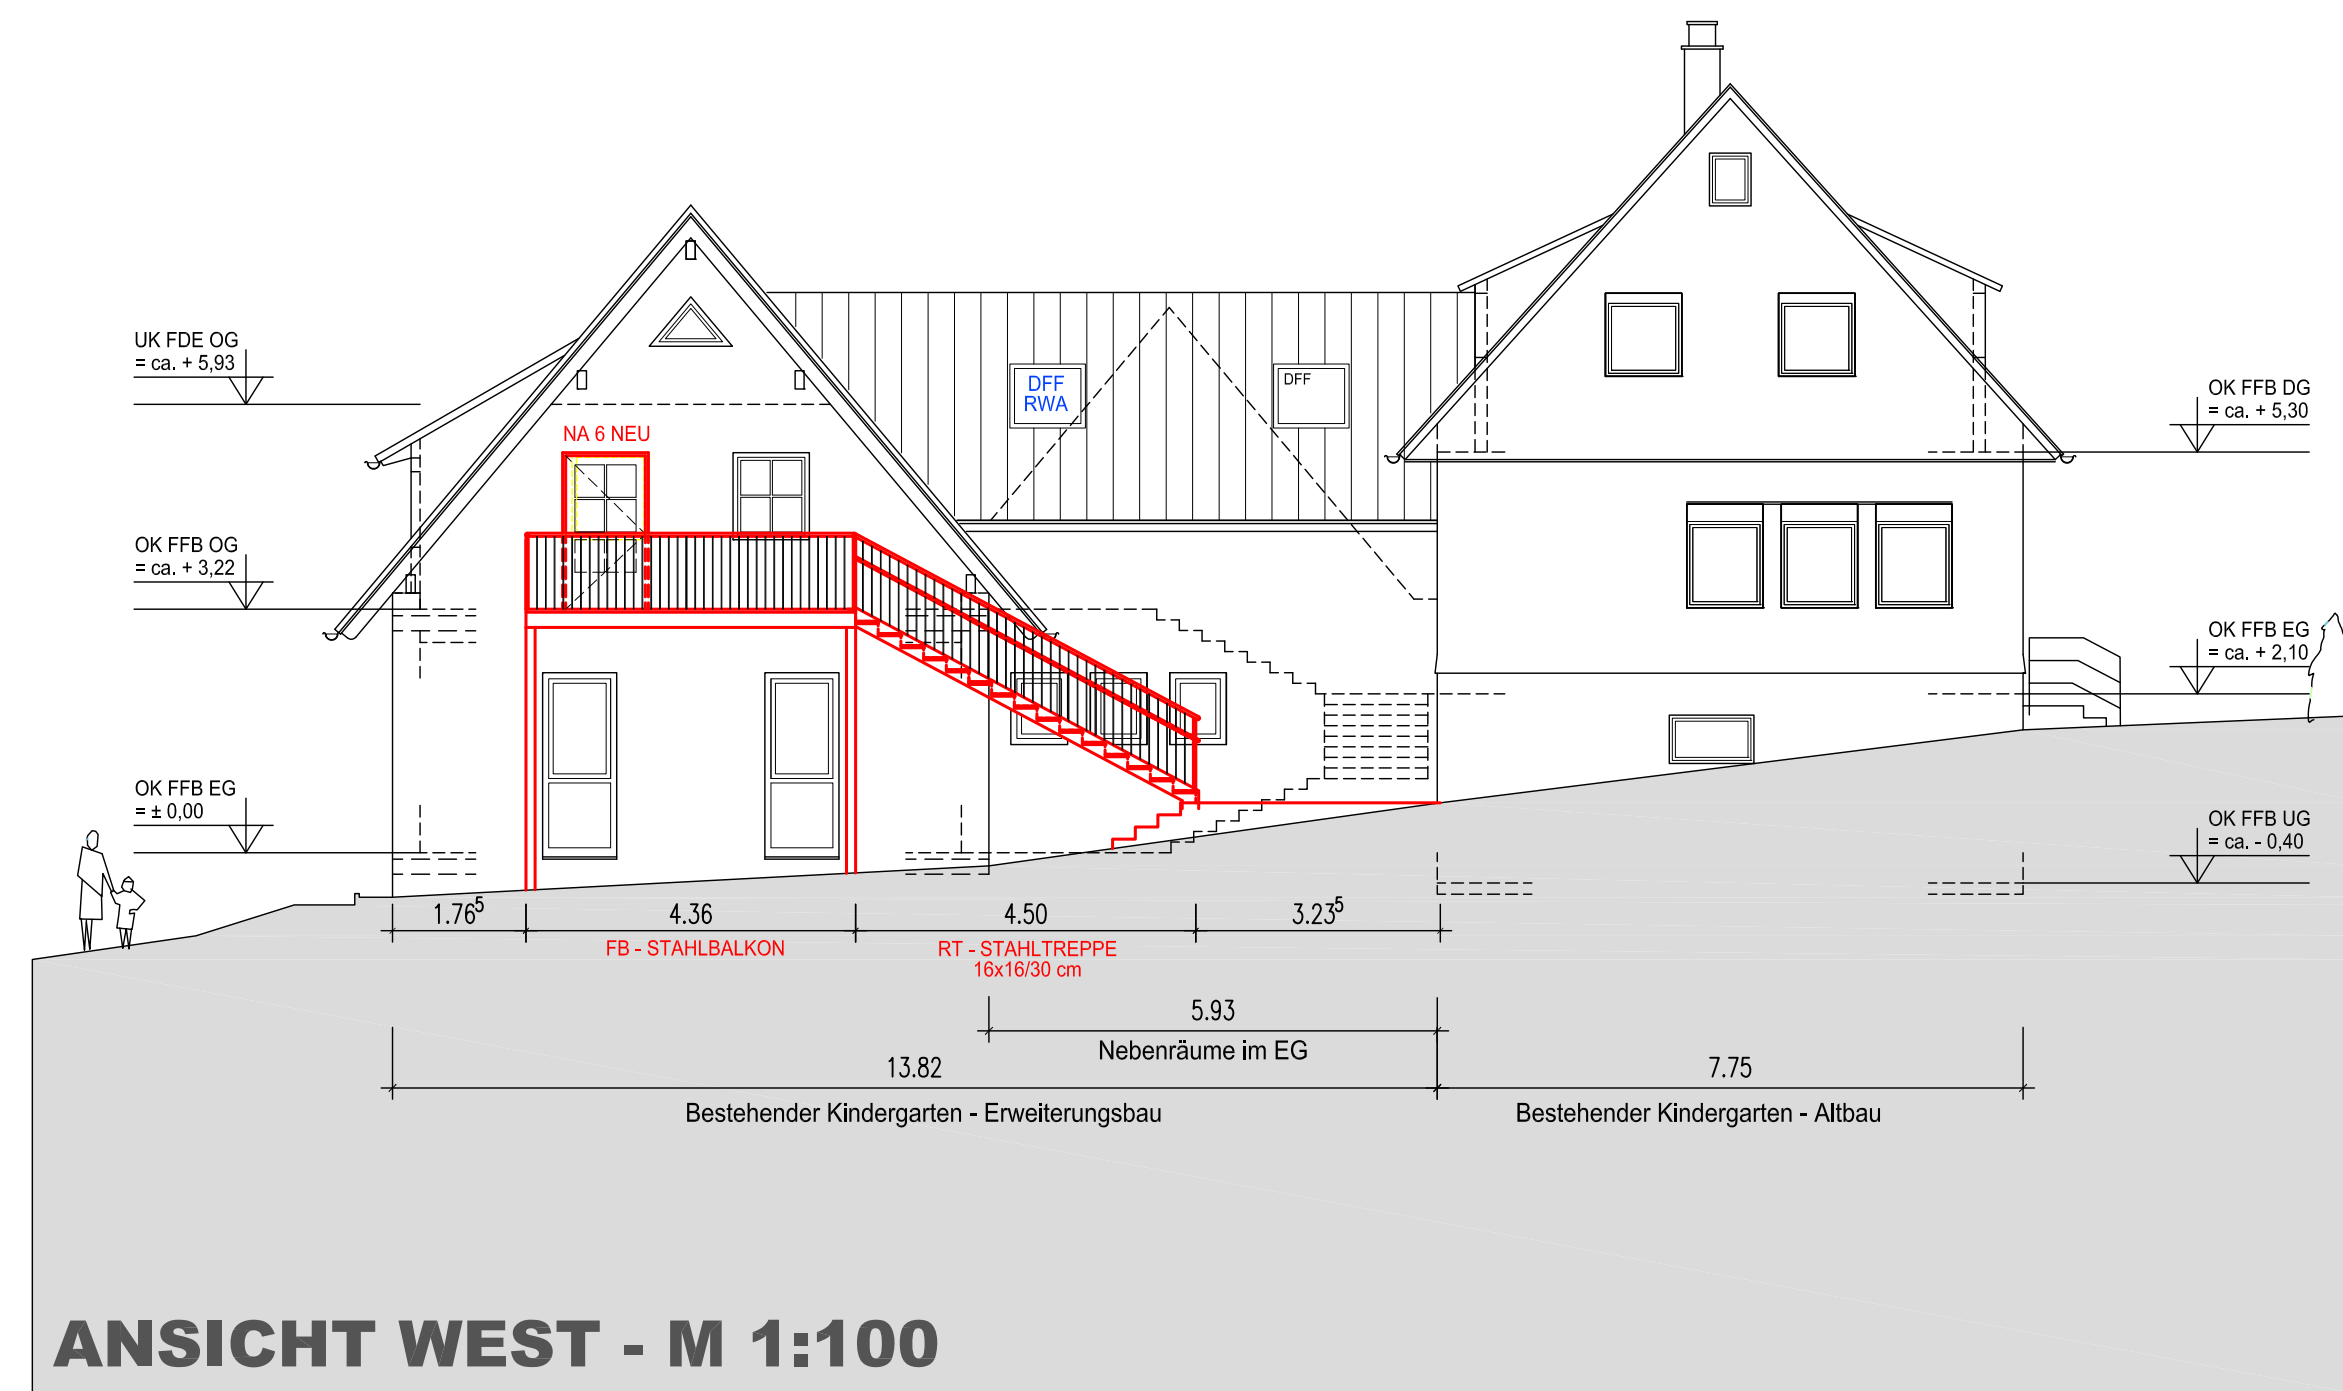


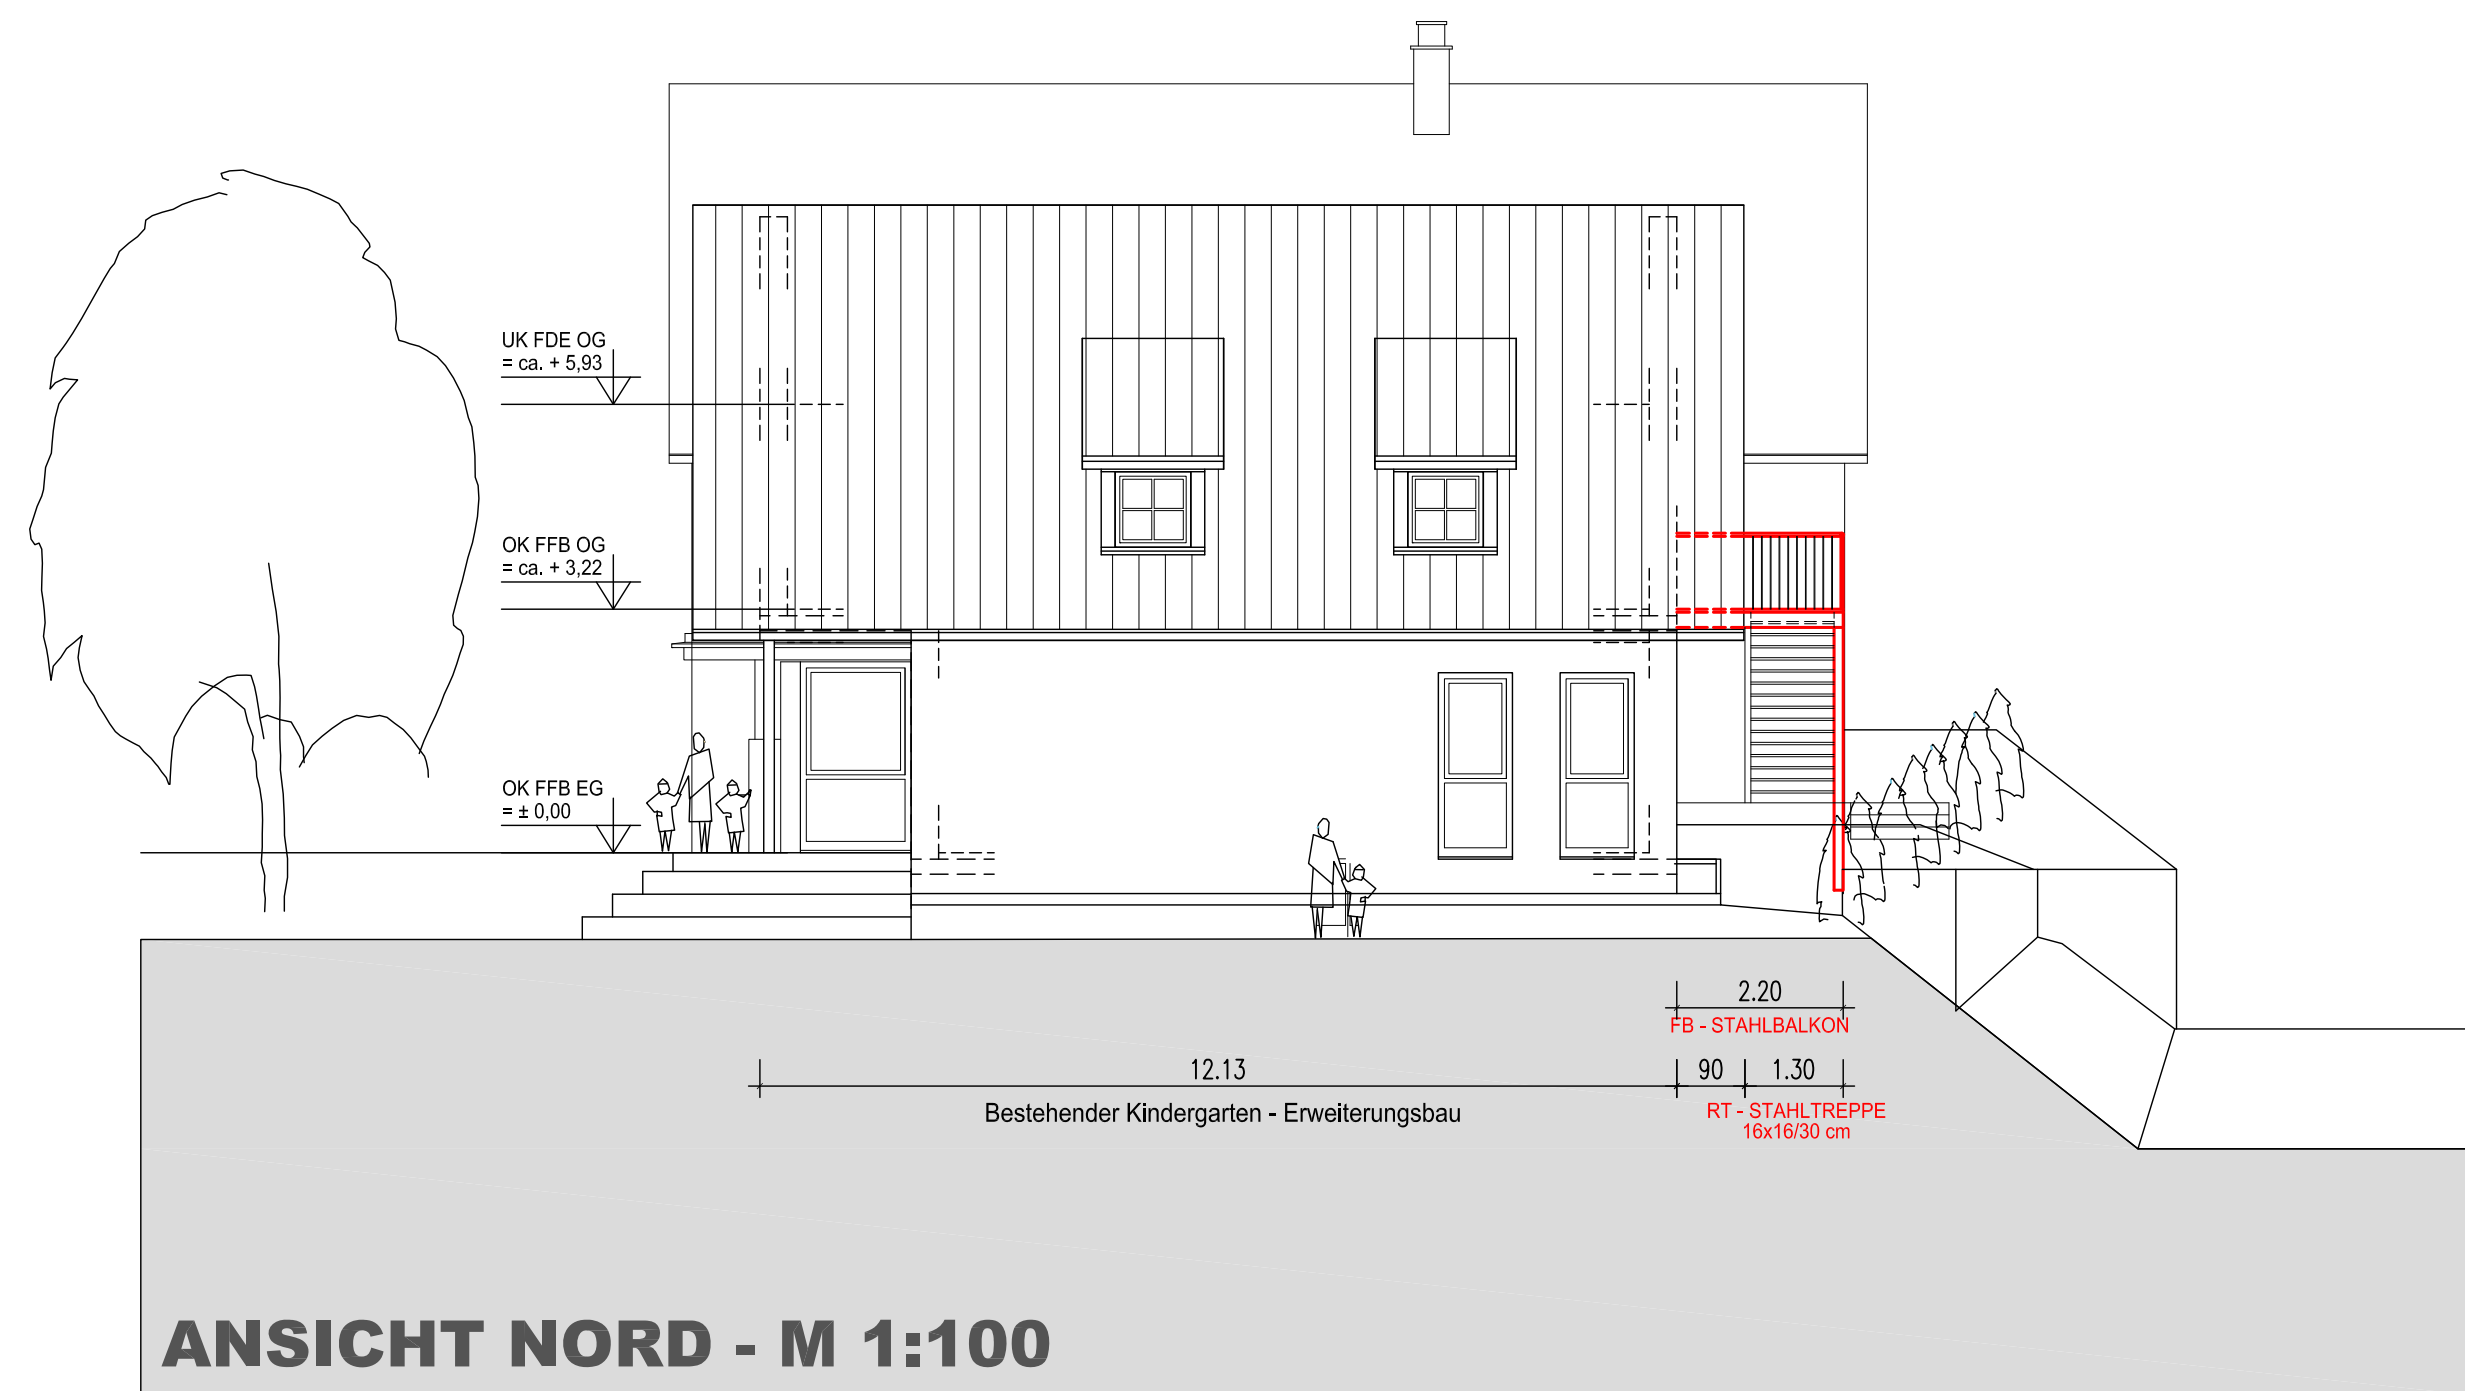

STEINBEISKINDERGARTEN ÖLBRONN

Brandschutztechnische Erüchtigungs-
und Umbaumaßnahmen (2017)

Neubau außenliegende Flucht- und Rettungstreppe
vom Gruppenraum DG zum Außenbereich
Neubau und Umbau von bestehenden Notausgangstüren

Bauort
Neulinger Straße 7 / 1, FSt.Nr. 29
75248 Ölbronn-Dürrn

Bauherr/in
Gemeinde Ölbronn-Dürrn
vertr. d. H. BM Norbert Holme
Hauptstraße 51
D-75248 Ölbronn-Dürrn

BAUANTRAG 10.04.2017

Darstellung
ANSICHTEN N, O, S, W, Schnitt A-A
Maßstab 1:100

Bauherr/in
Ölbronn-Dürrn, den 10.04.2017

Entwurfsverfasser
Neuenbürg, den 10.04.2017

SPA architekten stadtplaner ingenieure
bahnhofstr. 40 D-75305 neuenbürg
telefon 07082-4915-0 telefax 4915-20
e-mail: info@spa-architekten.com

PROJEKT NR. 20-1705H	FORMAT 93x44 cm	PLAN NR. 04.03	Gez. 01.04.2017	MA
----------------------	-----------------	----------------	-----------------	----



Legende Bauteile / Massnahmen

bestehende / zu erhaltende Bauteile
abzubrechende Bauteile
neu herzustellende Bauteile

