



Neuanlage von alternativen Bestattungsmöglichkeiten auf den Friedhöfen in Ölbronn und Dürrn
- Vorstellung der Detailplanung und Ausschreibungsbeschluss

Fachamt: Bauamt		Sachbearbeiter: Anke Finsterle	
Gremium:	Datum:	Beratungszweck:	Aktenzeichen:
Gemeinderat	22.06.2017	Beschlussfassung	752.121
Finanzielle Auswirkung in EUR:			
HH-Stelle:		HH-Ansatz:	
Kosten:		bereits bewirtschaftet:	
Befangenheit:			

Der Verwaltung sind keine Befangenheitsgründe bekannt. Jedes Gemeinderatsmitglied wird jedoch gebeten, für sich selbst zu prüfen, ob evtl. ein Befangenheitstatbestand nach § 18 Gemeindeordnung (GemO) vorliegt und dies vor Beginn der Beratung dem Vorsitzenden des Gemeinderates mitzuteilen.

Beschlussantrag:

Der Gemeinderat beschließt die Neuanlage der vorgestellten alternativen Bestattungsmöglichkeiten auf den Friedhöfen in Ölbronn und Dürrn. Für die Durchführung der Ausschreibung sowie der Bauleitung wird das Architekturbüro Edgar Schwab aus Knittlingen beauftragt.

Begründung:

In der Sitzung des Gemeinderats am 18.05.2017 hat Herr Schwab bereits erste Gestaltungspläne für alternative Bestattungen vorgestellt und auch die hierfür möglichen Standorte auf beiden Friedhöfen gezeigt.

Architekt Schwab wurde beauftragt, für den Friedhof Ölbronn die vorgeschlagene Variante 1 (2 x 18 Urnengräber unter einem Baum mit einem gemeinsamen Gedenkstein) und für den Friedhof Dürrn die vorgeschlagene Variante (2 Rundflächen mit jeweils 15 Granit-Stelen) konkret auszuarbeiten und zur endgültigen Umsetzung vorzulegen.



Dies hat er zwischenzeitlich vorbereitet. Herr Schwab wird in der Sitzung anwesend sein und die beigefügten Pläne näher erläutern.

Im Haushaltsplan 2017 sind für diese Baumaßnahme Mittel in Höhe von insgesamt 35.000 Euro eingestellt.


Anke Finsterle
 Bauamtsleiterin

Anlage
 Pläne

012002_Fhf Ölbronn 05.06.2017 1 : 100
Baumbestattung

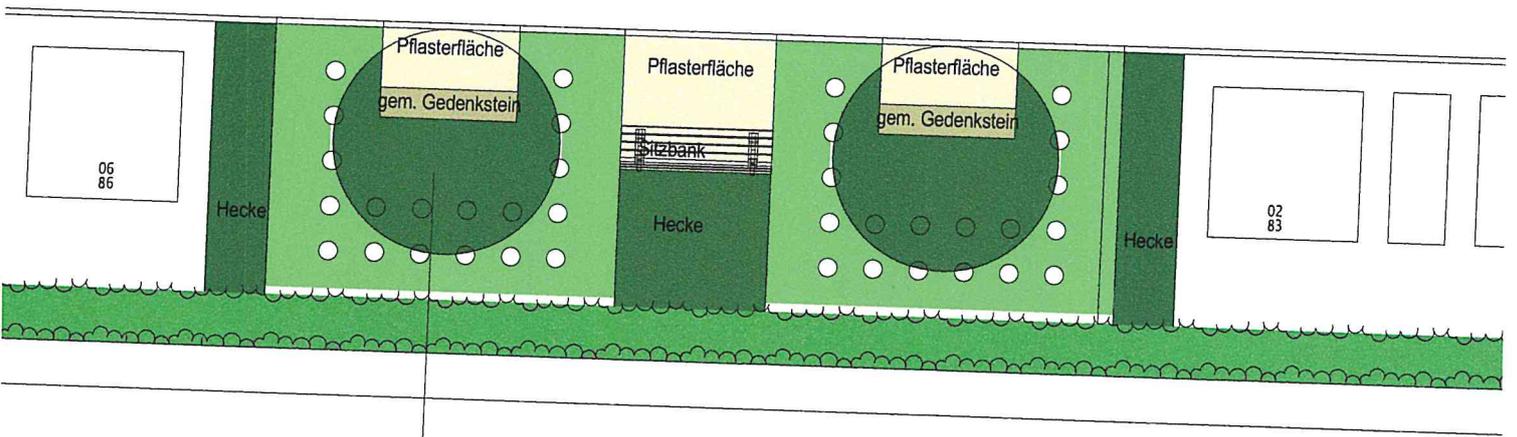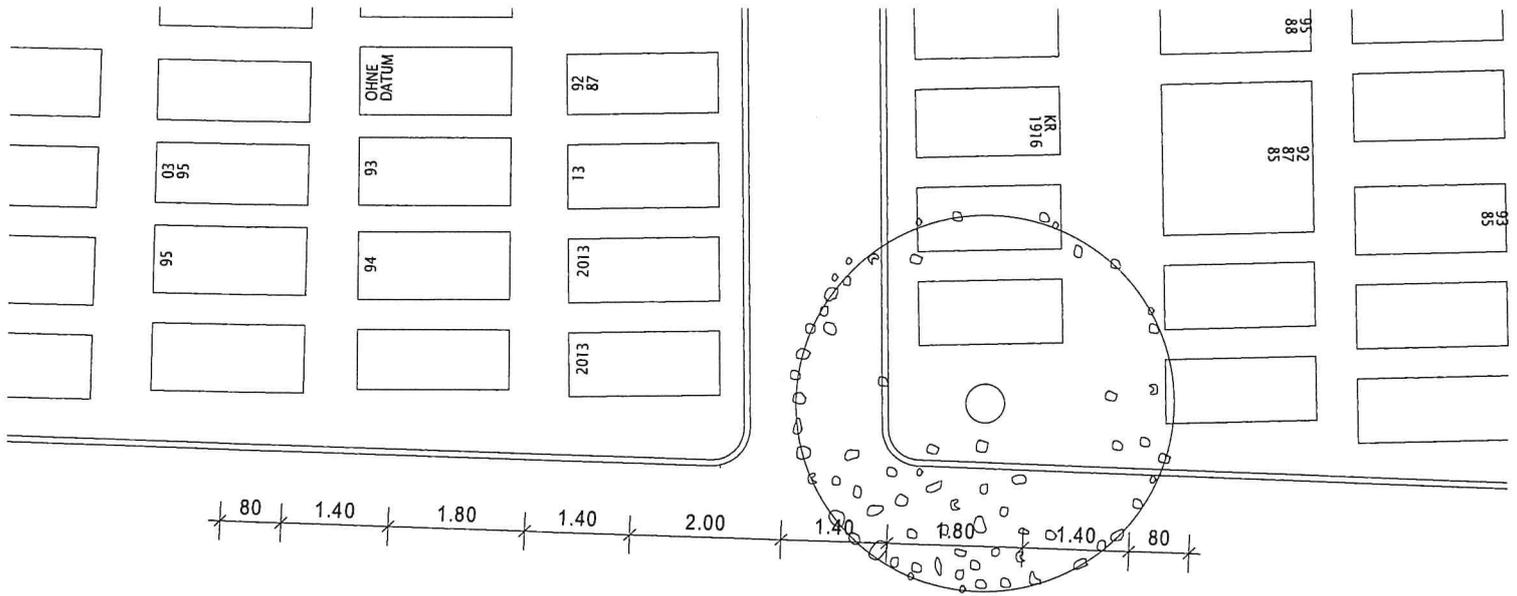

18 Urnenerdgräber unter Baum
mit gem. Stein mit Schildern

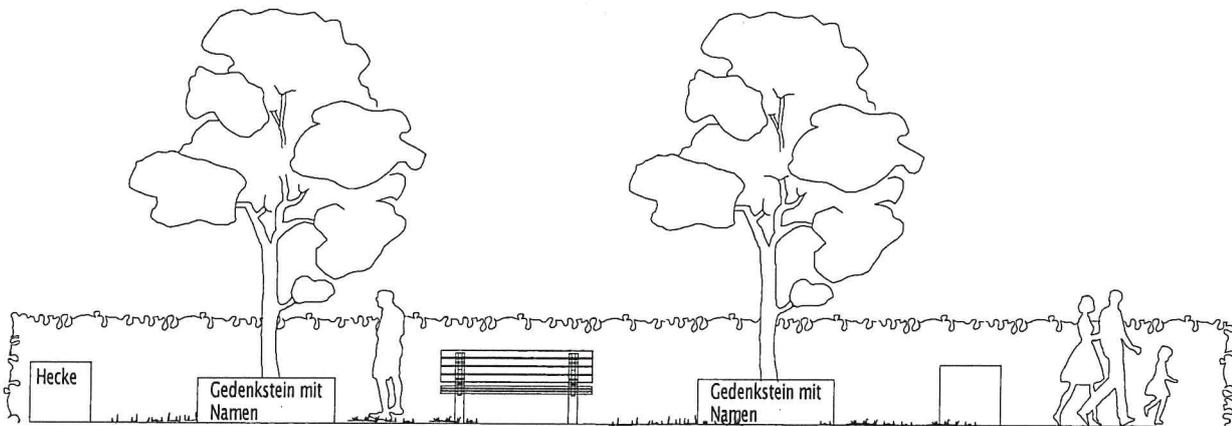

Ansicht Baumbestattung

