 


Zeichenerklärung:

-  Katasterplan
-  Baugrenze
(digitalisiert aus Bebauungsplan vom Nov. 83)
-  Abgrenzung unterschiedlicher Nutzung
(digitalisiert aus Bebauungsplan vom Nov. 83)
-  Betriebserweiterung/ -änderung
-  Betriebsgelände
-  Eigentum Suez Süd GmbH
-  Neubau
-  Bestand

Katasterplan: Graph. Dateiauszug vom 27.06.2016
Geobasisdaten © LGL, www.lgl-bw.de

d				
c				
b				
a	Überdachung Output verkleinert, Baumasse angepasst	Foehrmann	Krath	01.06.2017
Rev.	Änderung:	Bearbeitet:	Geprüft:	Datum:

Der Bearbeiter
Koblenz, 01.06.2017


BJÖRNSSEN BERATENDE
INGENIEURE GmbH


Dipl.-Ing. U. Krath

..... Ausfertigung
Der Antragsteller

Knittlingen, 01.06.2017

SUEZ Süd GmbH

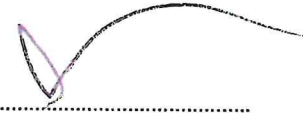



 **SUEZ Süd GmbH**

Neubau einer Sortieranlage
am Standort Ölbronn
- Genehmigungsplanung -

Lageplan
Abweichungen vom Bebauungsplan

		Maßstab 1 : 1.000
BJÖRNSSEN BERATENDE INGENIEURE		2015282.15
Björnsen Beratende Ingenieure GmbH, 56070 Koblenz		
Bearbeitet: Siemion	Datum	Plan-/Anlage - Nr.
Gis/Cad: MH/RM	01.06.2017	B - 0.5a
Geprüft: Krath		

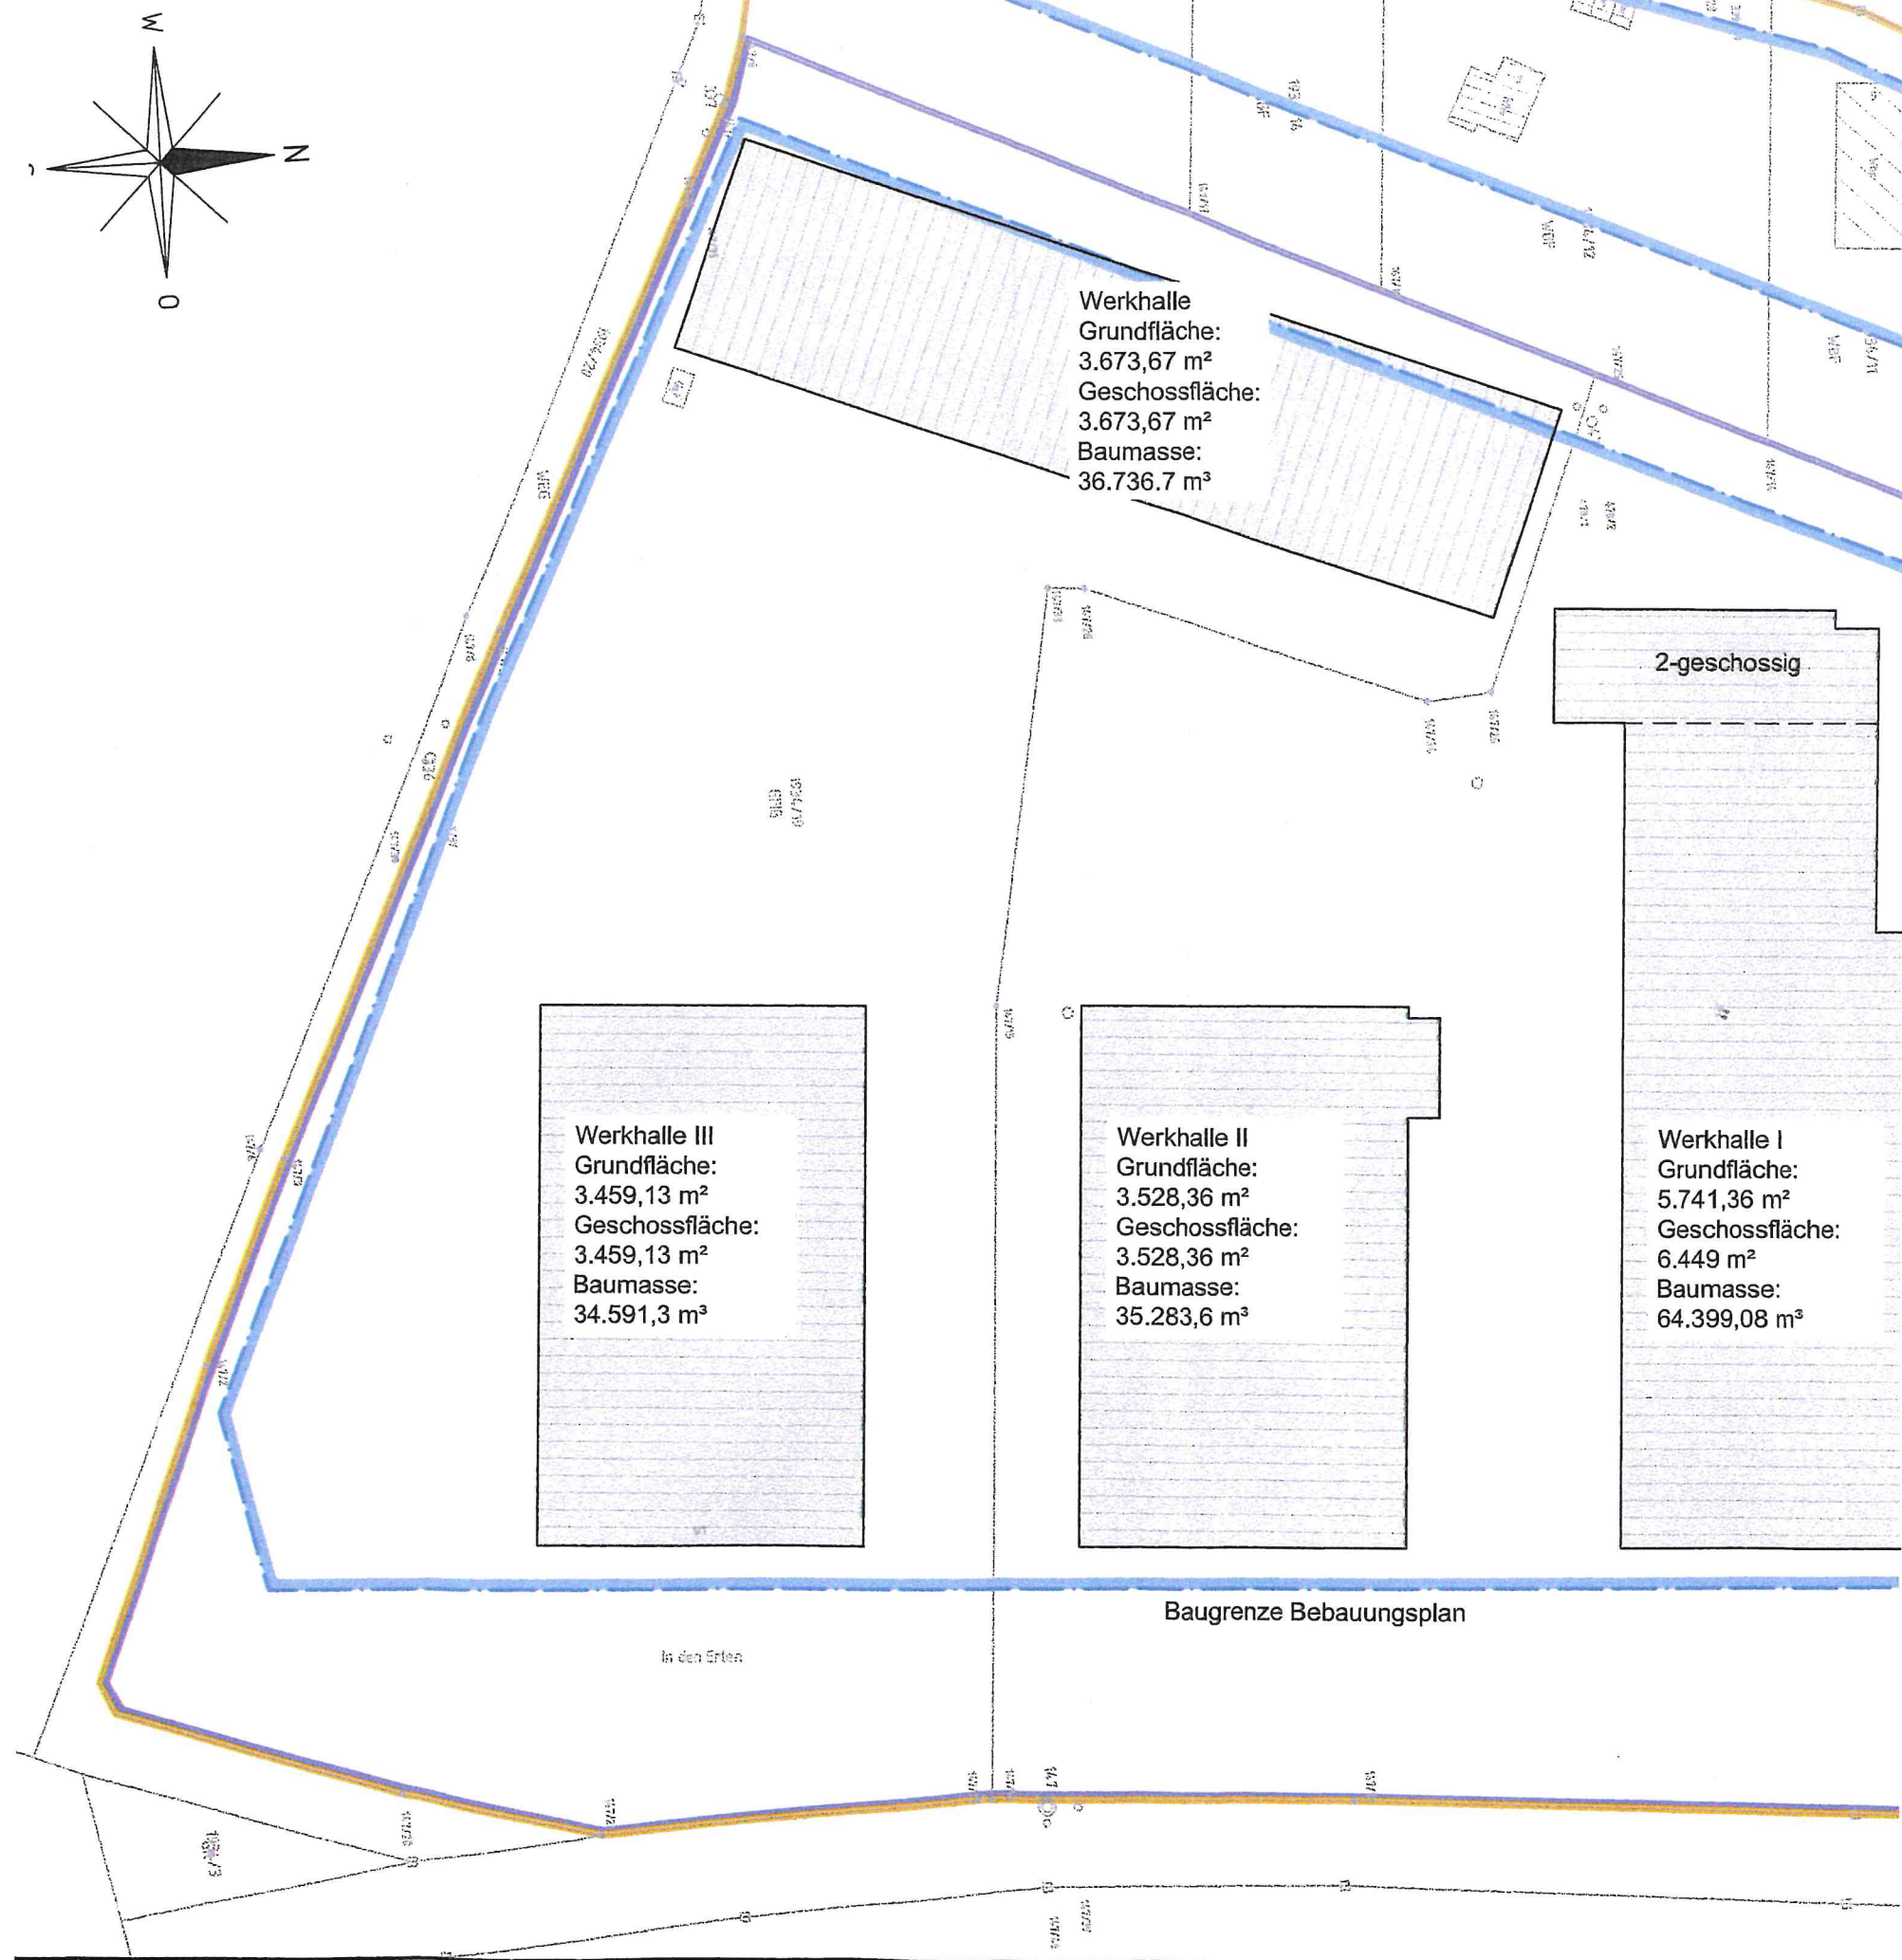

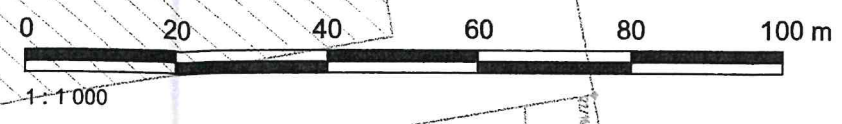

Anbau Tiefbunker teilw.
außerhalb der Baugrenze

2-geschossig

Input-Tiefbunker
1-geschossig

Input-Tiefbunker
Grundfläche:
1.731,06 m²
Geschossfläche:
1.731,06 m²
Baumasse:
32.067,51 m³

Werkhalle I
Grundfläche:
5.741,36 m²
Geschossfläche:
6.449 m²
Baumasse:
64.399,08 m³

Sortierhalle
1-geschossig

Halle Sortierung
Grundfläche:
5.326,76 m²
Geschossfläche:
5.326,76 m²
Baumasse:
75.244,39 m³

Grundstücksfläche:
15.661,77m²

Baugrenze GE/GI

Output-Überdachung
1-geschossig

Output-Überdachung
Grundfläche:
815,67 m²
Geschossfläche:
815,67 m²
Baumasse:
5.838,19 m³

Soz. Gebäude
3-geschossig

Wiegehaus
1-geschossig
Grundfläche: 18 m²
Geschossfläche: 18 m²
Baumasse: 49 m³

Büro- und Sozialgebäude
außerhalb der Baugrenze
Gebäudehöhe 10,85 m

Büro und Sozialgebäude
Grundfläche:
336,81 m²
Geschossfläche:
979,07 m²
Baumasse:
3.499,82 m³

Bebauungsplan

