


STADT / GEMEINDE: Oelbronn-Duerrn
 GEMARKUNG UND FLUR: Duerrn
 LANDKREIS: Enzkreis

LAGEPLAN

ZEICHNERISCHER TEIL GEM. PAR. 4 LBOWVO

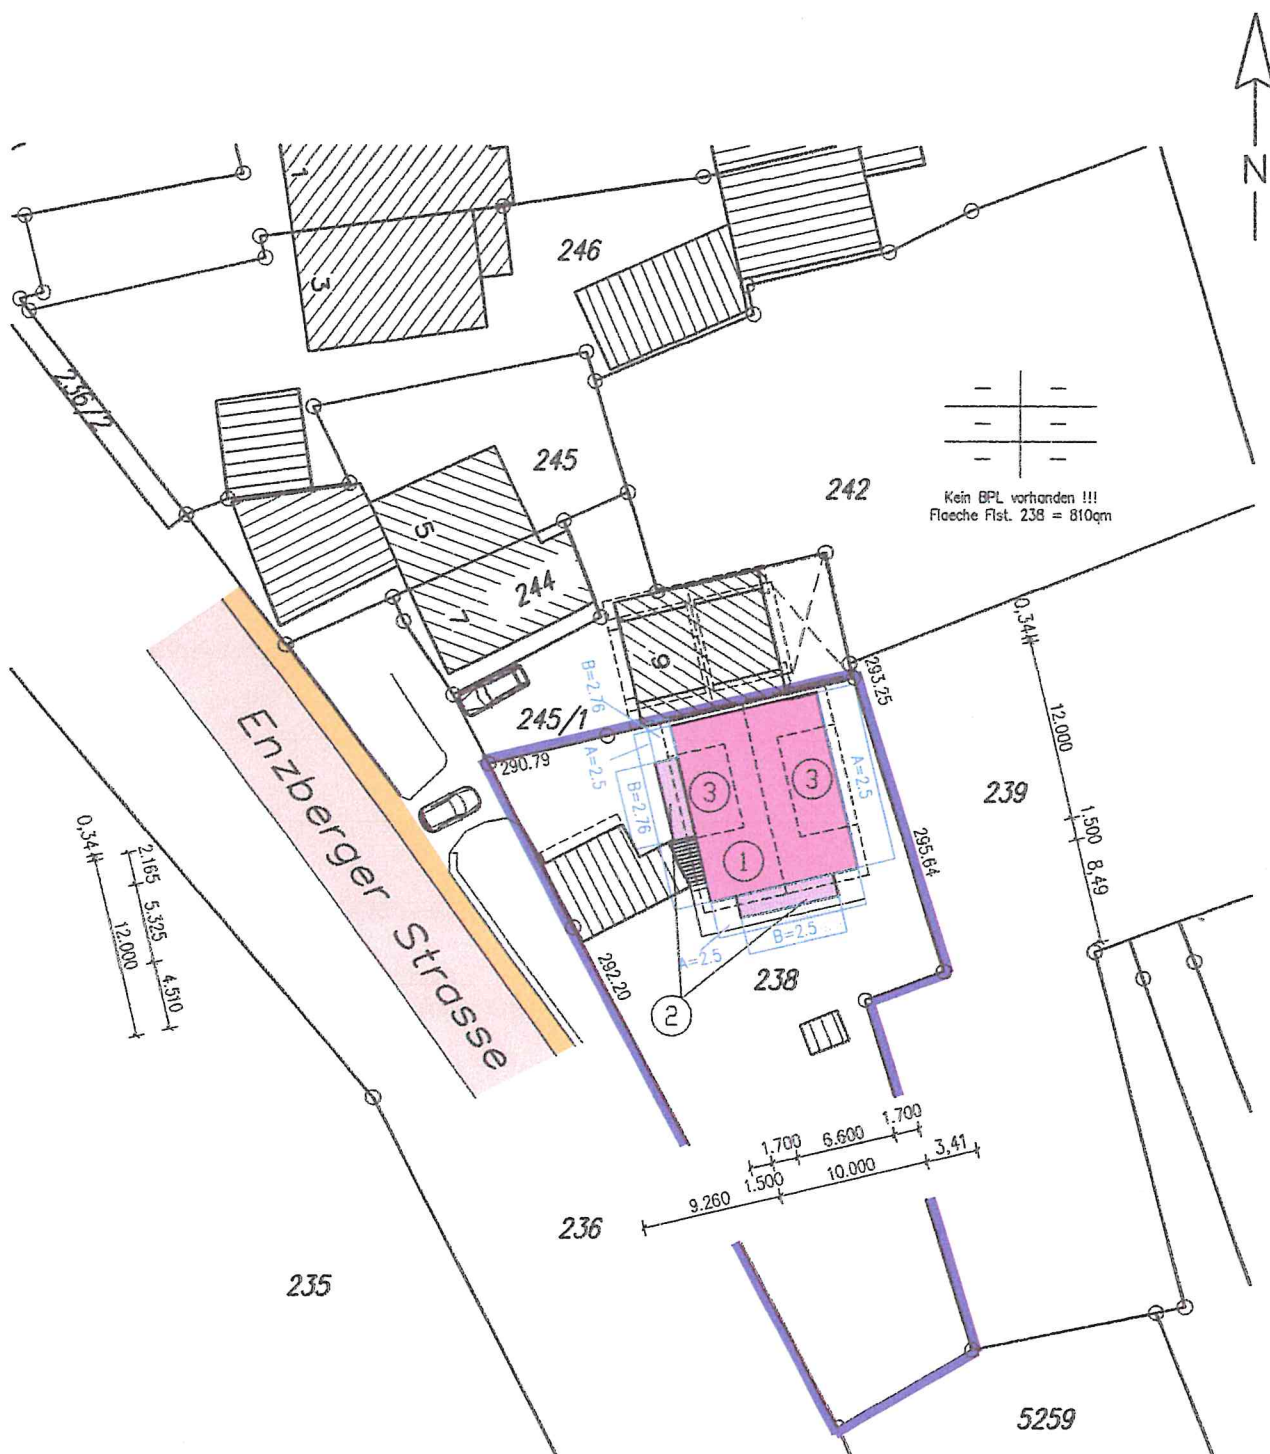

- ① WHS, II, SD 33', OKF EG = 294,59
- ② BALKON IM DG
- ③ DACHGAUBEN

DARSTELLUNG ENTSPRICHT DEM LIEGENSCHAFTSKATASTER
 ABWEICHUNGEN GEGENUEBER GRUNDBUCH SIND MOEGLICH

UNTERIRDISCHE LEITUNGEN SIND BEI DEN
 ZUSTAENDIGEN STELLEN ZU ERFRAGEN

--- GRENZE GEPLANT
 --* GRENZE HERAUSFALLEND

1:500

GEFERTIGT:
 BRETTEN, 20.06.2017

DIPL.-ING.(FH) MATTHIAS KUNZ
 OEFFENTL. BESTELLTER VERMESSUNGSINGENIEUR
 AM ROSSLAUF 9
 75015 BRETTEN
 T. 07252/8 75 75 FAX 788358

IM STEINACKER 11
 75180 PFORZHEIM
 T. 07231/26088 FAX 290328