


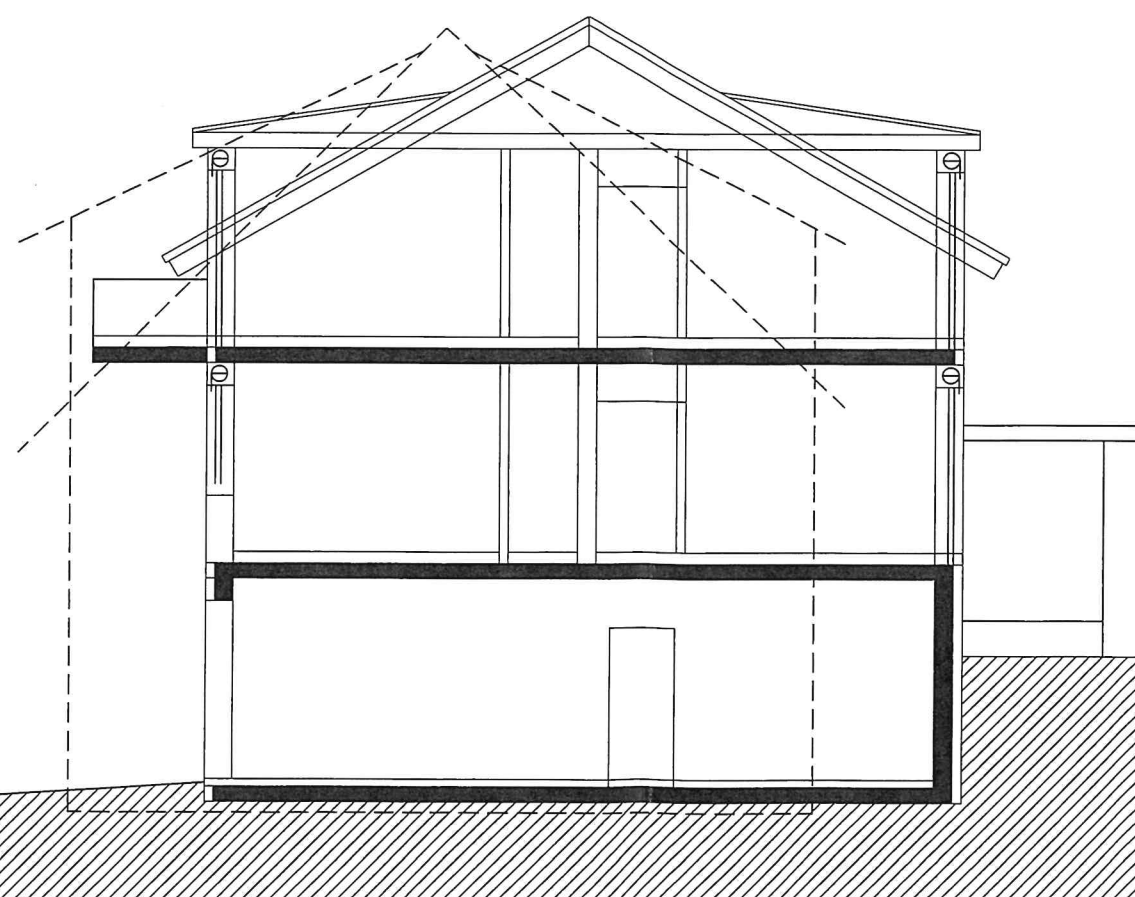

301.69	OK First + 7,10 = 301.55
1,51 1,50	+ 5,59 = 300.18
OK Gaube + 5,60 = 300.05	
2,77 2,75	+ 2,82 = 297.41
OKF DG + 2,85 = 297.30	
2,82 2,85	+/- 0,00 = 294.59
OKF EG +/- 0,00 = 294.45	
2,95 3,00	- 2,95 = 291.64
OKF UG - 3,00 = 291.45	

Nachtragsgesuch


DIPL.-ING. (FH) HARALD HERBST
 PLANUNG - STATIK - BAULEITUNG
 CARL-SCHURZ-STR. 127 - 75180 PFORZHEIM
 TEL. 07231/356141 - FAX 07231/358138 - MOBIL 0172/3594132

BAUVORHABEN:	Neubau Einfamilienhaus mit Einliegerwohnung
BAUORT:	Enzberger Str. 11 75248 Ölbronn-Dürren
BAUHERR:	Günter Walter Enzberger Str. 7 75248 Ölbronn-Dürren
BAUTEIL:	Ansicht West Schnitt


Gezeichnet	Datum	Maßstab	Format	Plan Nr.
H. H.	20.06.2017	1 : 100	A3	

PLANVERFASSER	BAUHERR
<i>H. Herbst</i>	<i>G. Walter</i>

4a

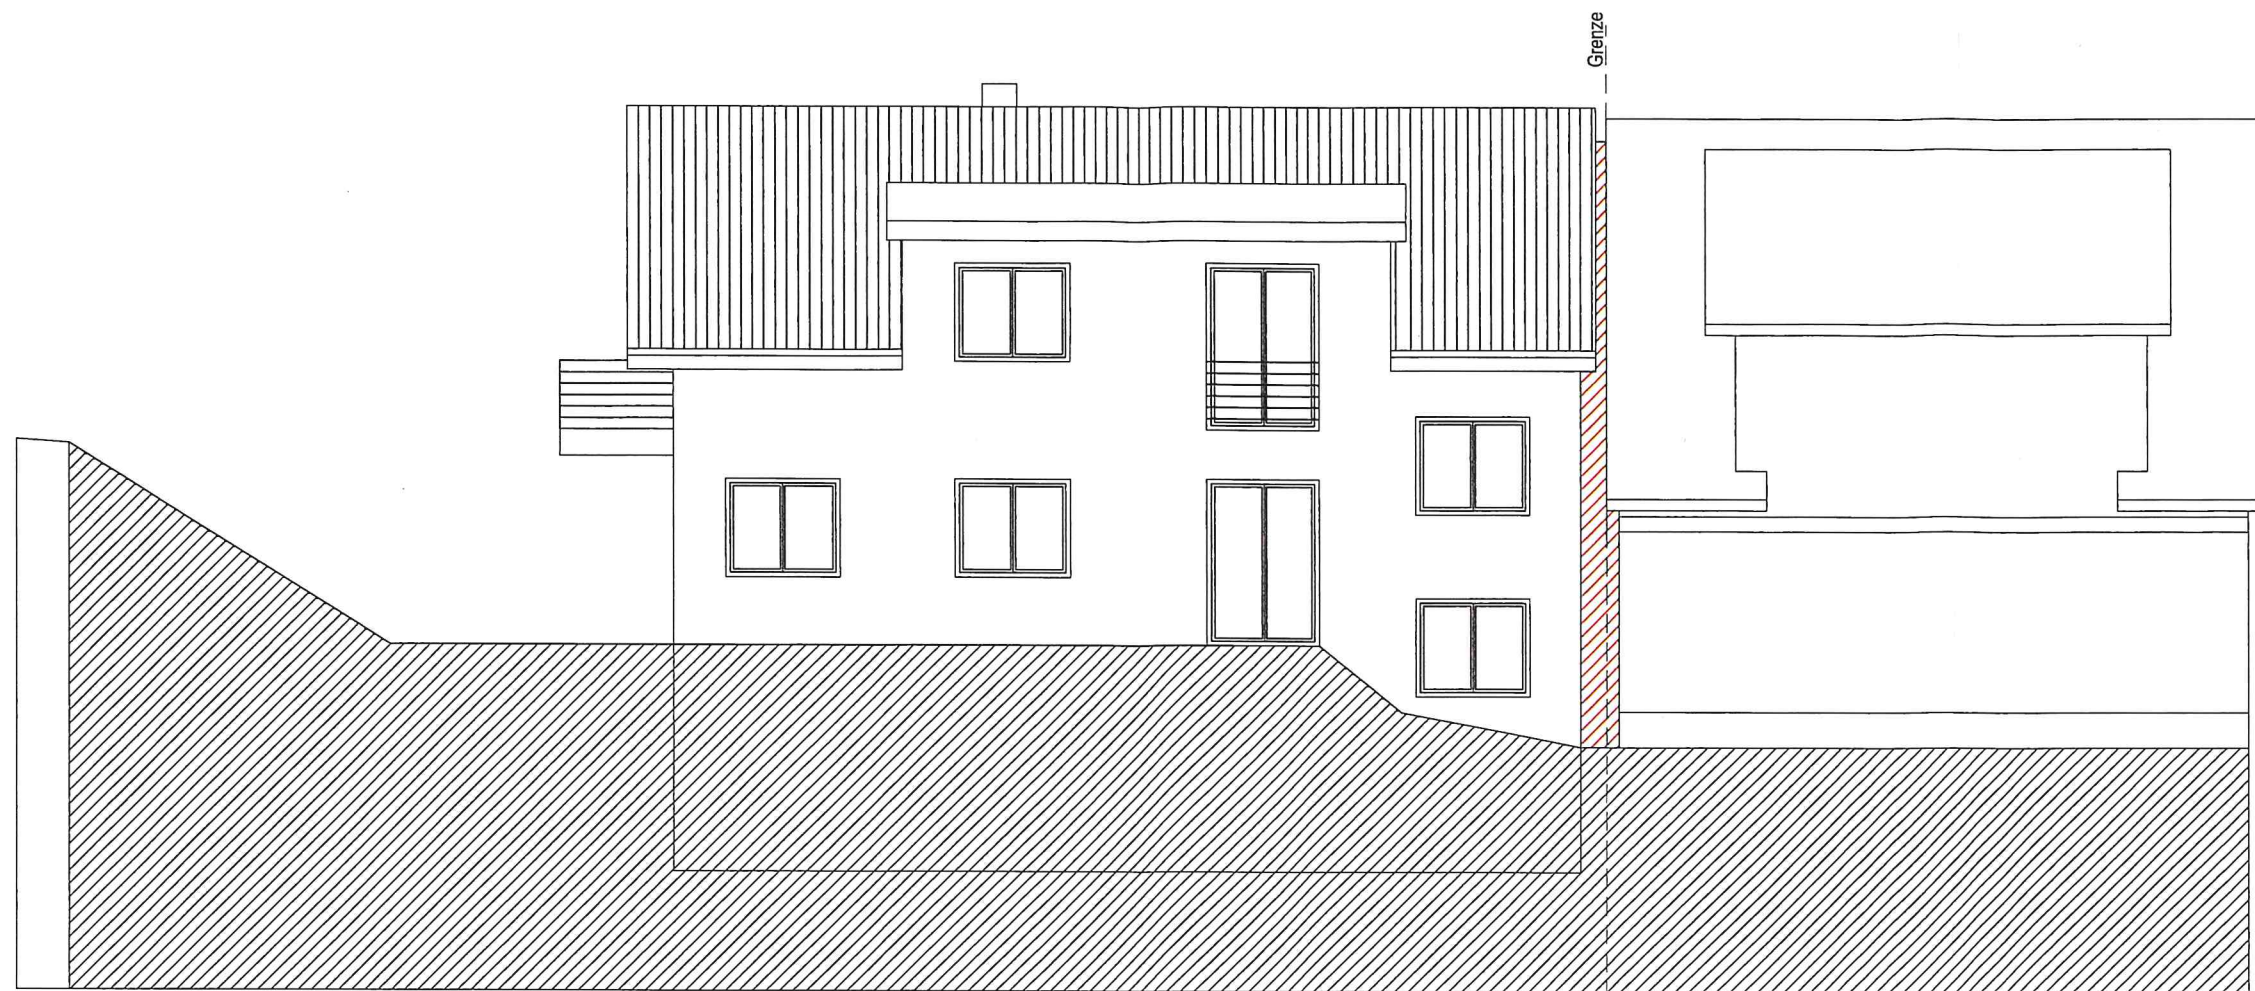

Ansicht Ost

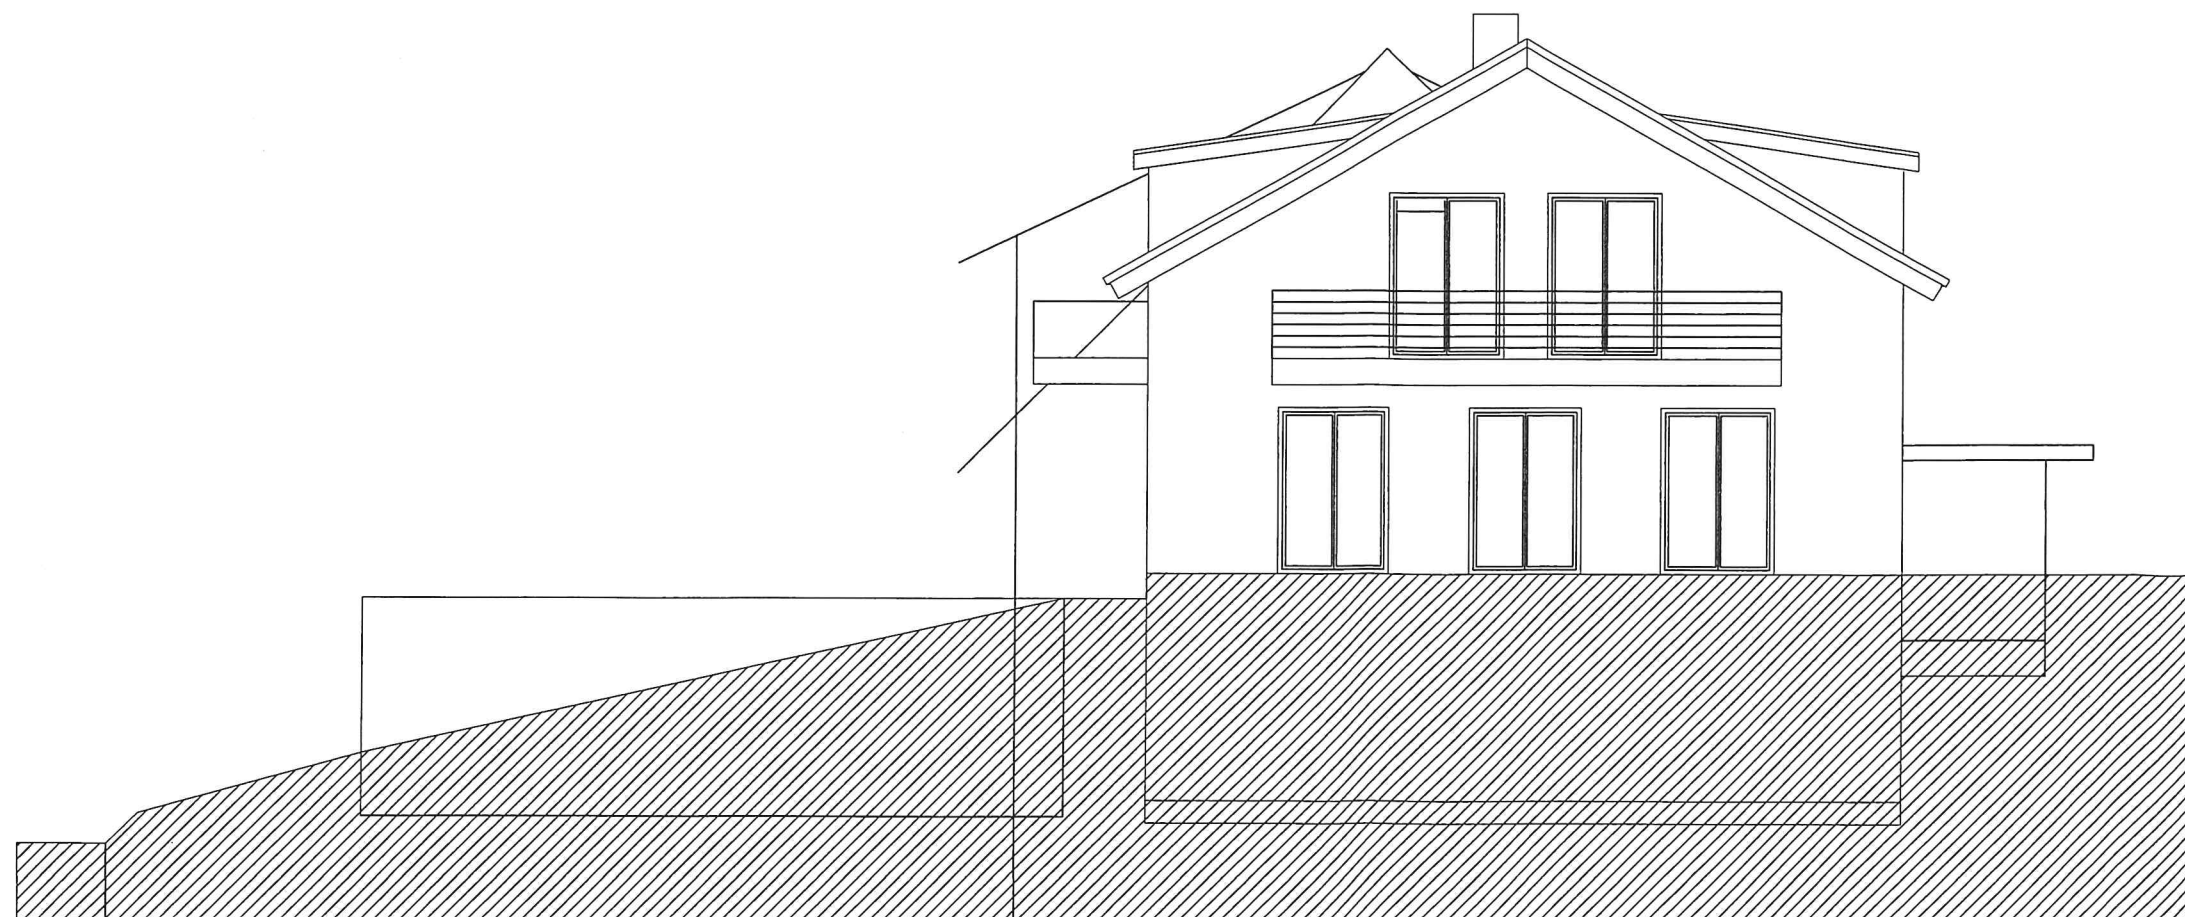

Ansicht Süd

Nachtragsgesuch

DIPL.-ING. (FH) HARALD HERBST
 PLANUNG - STATIK - BAULEITUNG
 CARL-SCHURZ-STR. 127 - 75180 PFORZHEIM
 TEL. 07231/356141 - FAX 07231/358138 - MOBIL 0172/3594132

BAUVORHABEN:	Neubau Einfamilienhaus mit Einliegerwohnung
BAUORT:	Enzberger Str. 11 75248 Ölbronn-Dürrn
BAUHERR:	Günter Walter Enzberger Str. 7 75248 Ölbronn-Dürrn
BAUTEIL:	Ansicht Ost Ansicht Süd

Gezeichnet	Datum	Maßstab	Format	Plan Nr.
H. H.	20.06.2017	1:100	A3	

PLANVERFASSTER	BAUHERR
<i>H. H.</i>	<i>W. H.</i>

5a