

Grenze

Baugrenze

Baugrenze

BV Häfele

Neubau eines Einfamilienhauses
Versetzen einer best. Garagen

Grenze

Baugrundstück

75248 Ölbronn-Dürnm
Gartenstrasse
Gemarkung Ölbronn
Flurstück 172 + 174/1

Ansichten 1

M 1:100

Bauherr


Häfele, Gerd
Mühlackerstrasse 29/1
75443 Ötisheim

Planverfasser

Dipl.-Ing. Oliver Peischl
Büro für Architektur
Welzheimer Straße 6
73553 Alfdorf
T (0 71 72) 18 30 50
F (0 71 72) 18 30 49

Gefertigt, der Planverfasser
Alfdorf, 08.05.2017


Anerkannt, der Bauherr
Ötisheim, 08.05.2017

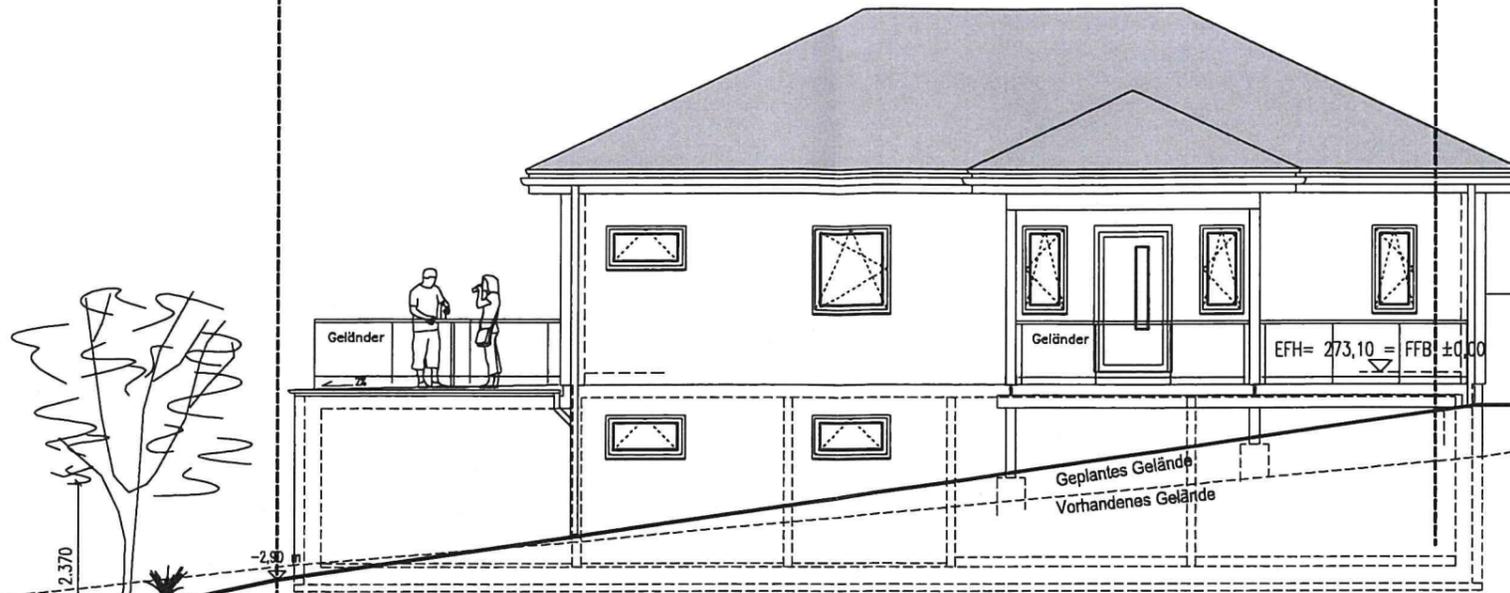

ANSICHT OST

Garage 2 (Bestehende Garage versetzt)

Vorhandenes Gelände

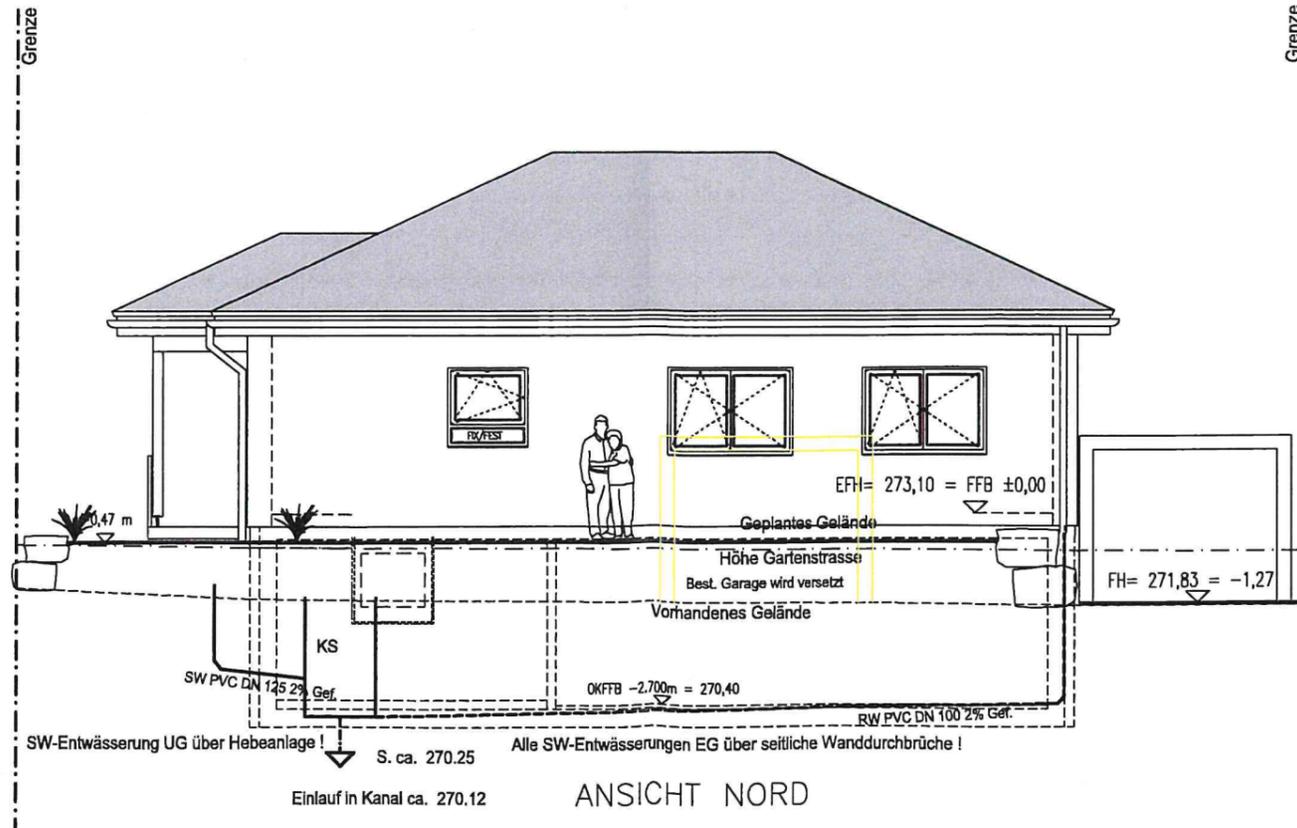

ANSICHT NORD

SW-Entwässerung UG über Hebeanlage!

Einlauf in Kanal ca. 270.12


Alle SW-Entwässerungen EG über seitliche Wanddurchbrüche!

Grenze


Grenze

2,370

Garagenfundament
bauseits
unterfangen

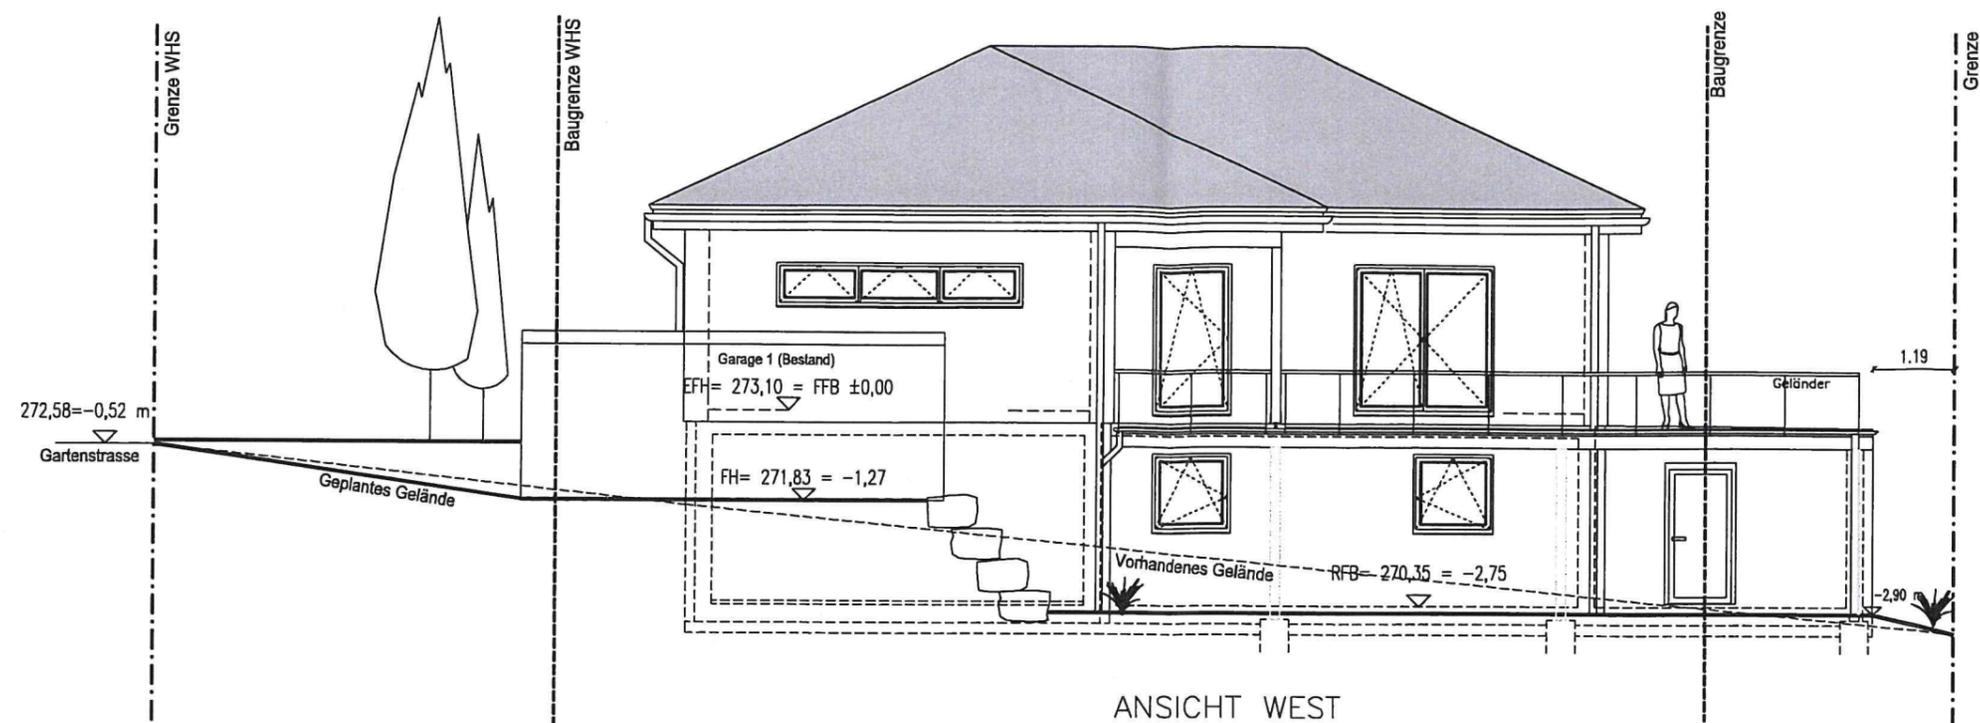

ANSICHT WEST

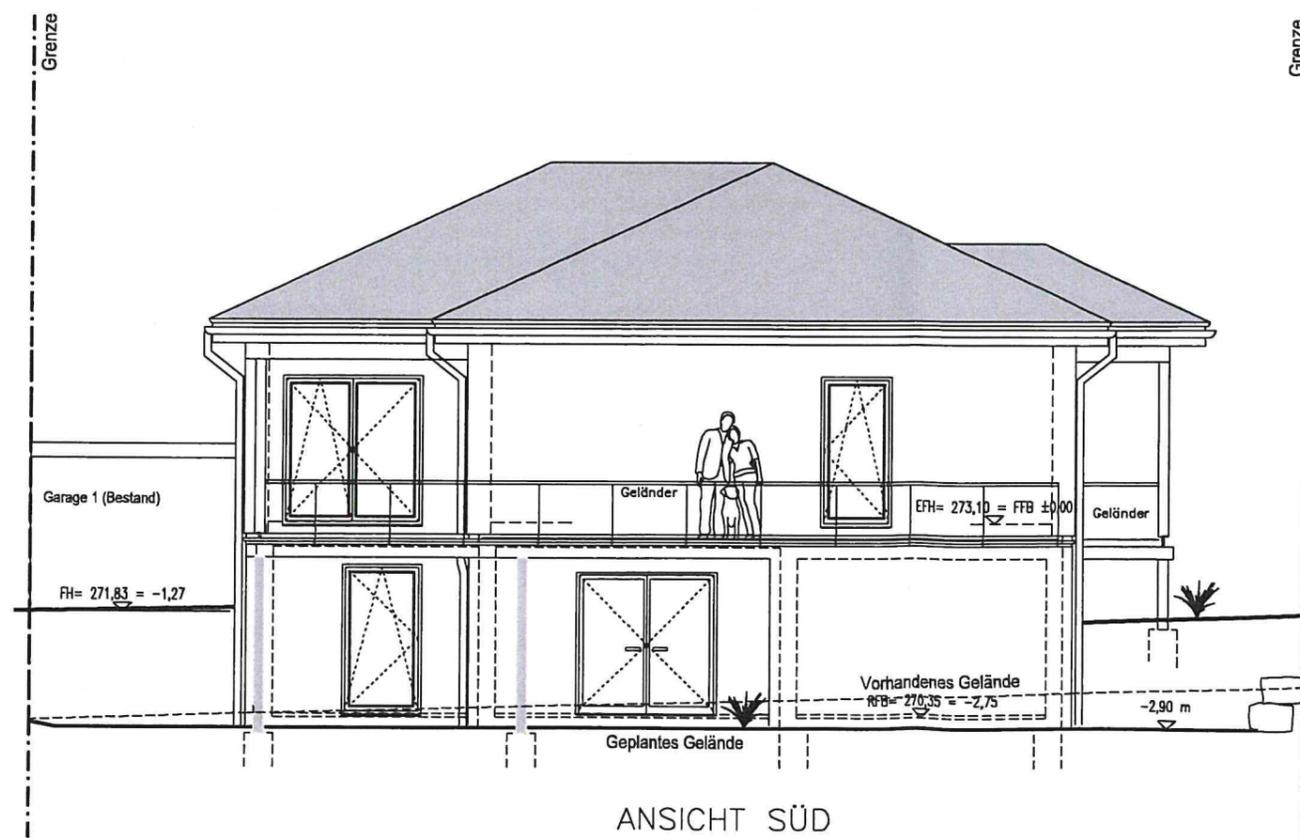

ANSICHT SÜD

BV Häfele

Neubau eines Einfamilienhauses
Versetzen einer best. Garagen

Baugrundstück

75248 Ölbronn-Dürm
Gartenstrasse
Gemarkung Ölbronn
Flurstück 172 + 174/1

Ansichten 2

M 1:100

Bauherr

Häfele, Gerd
Mühlackerstrasse 29/1
75443 Ötisheim

Planverfasser

Dipl.-Ing. Oliver Peischl
Büro für Architektur
Welzheimer Straße 6
73553 Alfdorf
T (0 71 72) 18 30 50
F (0 71 72) 18 30 49

Gefertigt, der Planverfasser
Alfdorf, 08.05.2017



Anerkannt, der Bauherr
Ötisheim, 08.05.2017

BV Häfele

Neubau eines Einfamilienhauses
Versetzen einer best. Garagen

Baugrundstück

75248 Ölbronn-Dürm
Gartenstrasse
Gemarkung Ölbronn
Flurstück 172 + 174/1

Schnitt

M 1:100

Bauherr

Häfele, Gerd
Mühlackerstrasse 29/1
75443 Ötisheim

Planverfasser

Dipl.-Ing. Oliver Peischl
Büro für Architektur
Welzheimer Straße 6
73553 Alfdorf
T (0 71 72) 18 30 50
F (0 71 72) 18 30 49

Gefertigt, der Planverfasser
Alfdorf, 08.05.2017



Anerkannt, der Bauherr
Ötisheim, 08.05.2017

