

ANSICHT VON WESTEN



ANSICHT VON NORDEN

BAUEINGABEPLAN

PROJEKT

NEUBAU EINES EINFAMILIENWOHNHAUSES
IN DER LISZTSTR. 61, FLST. 90, IN DÜRRN

BAUHERR

SEBASTIAN UND MELANIE WALTER
SCHLEIFHÄUSLESTR. 23
75334 MAULBRONN

PLANINHALT

ANSICHTEN WEST / NORD

6

ERSTELLT

21.06.2017 TH

AKTUALISIERUNG 4.07.2017


MASST

1:100


PLANVERFASSER

WOHN-ART ARCHITEKTEN
JOACHIM THEILMANN KLAUS WEBER
AM ANGER 70, SCHLOSS BAUSCHLOTT
75245 NEULINGEN
info@wohnartarchitekten.de
TEL. 07237 / 442044 FAX. 07237 / 442050

JULI 2017

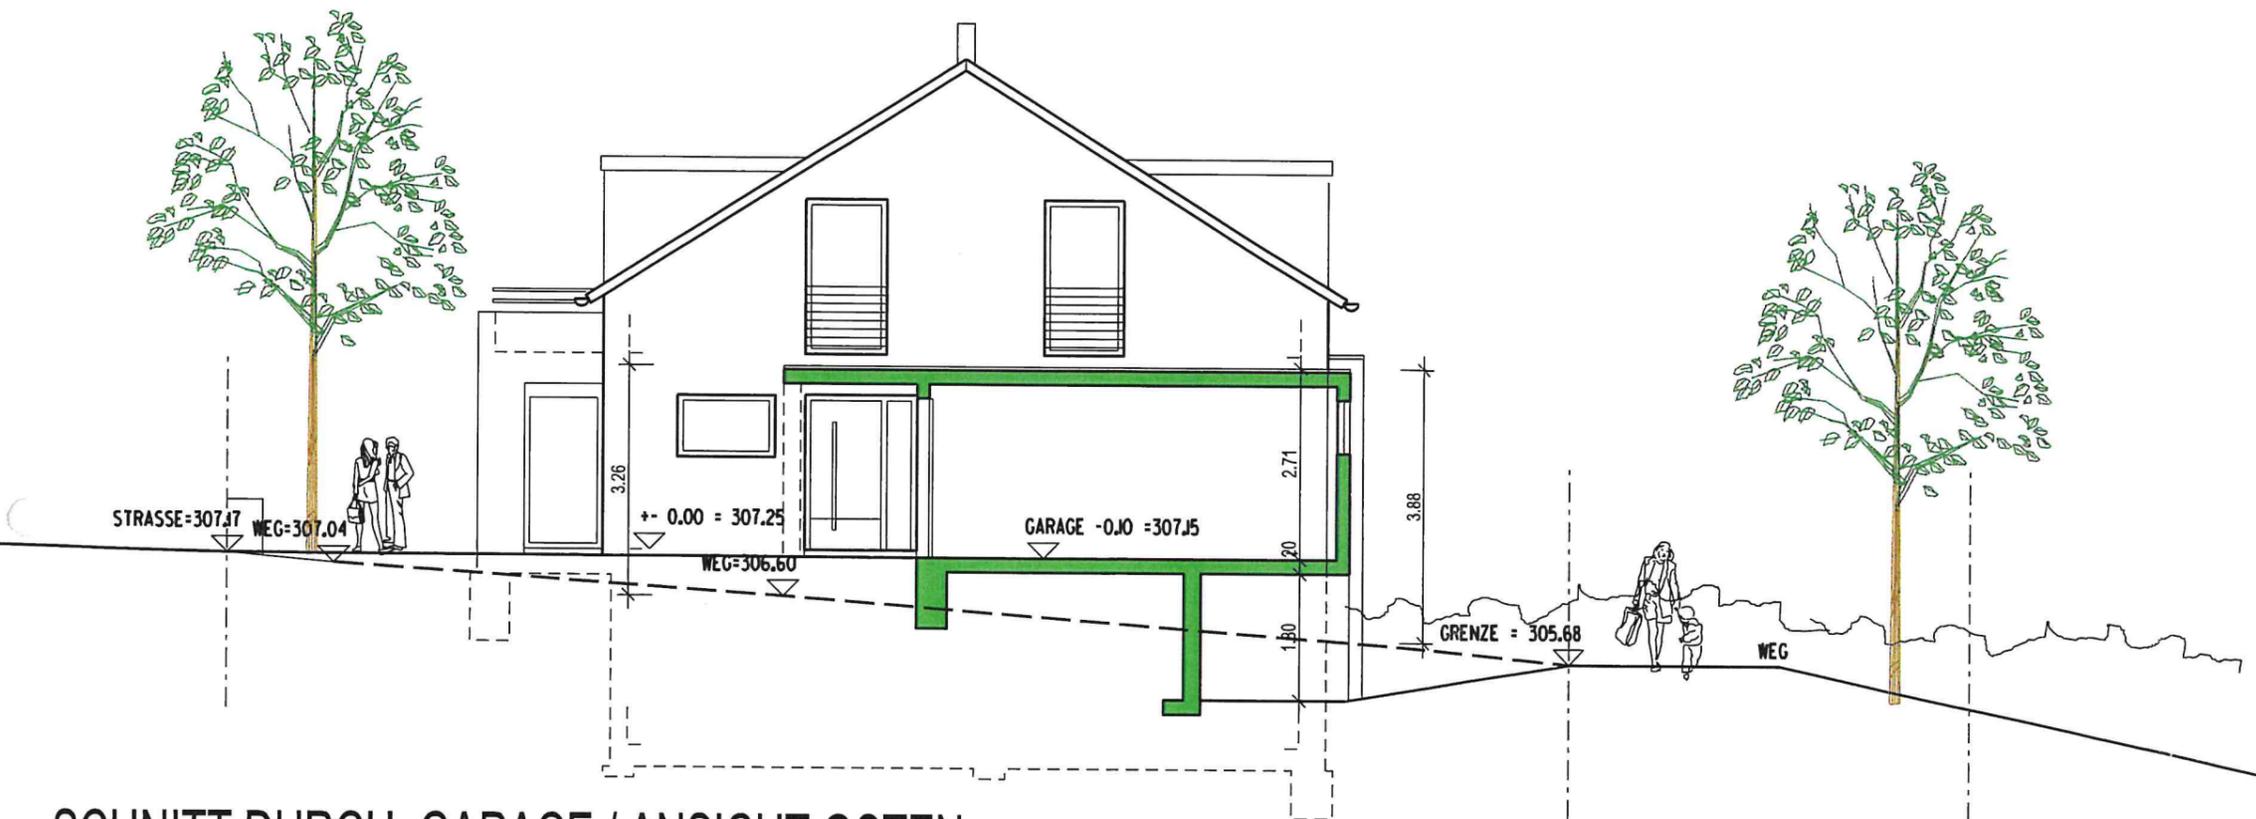

SCHNITT DURCH GARAGE / ANSICHT OSTEN

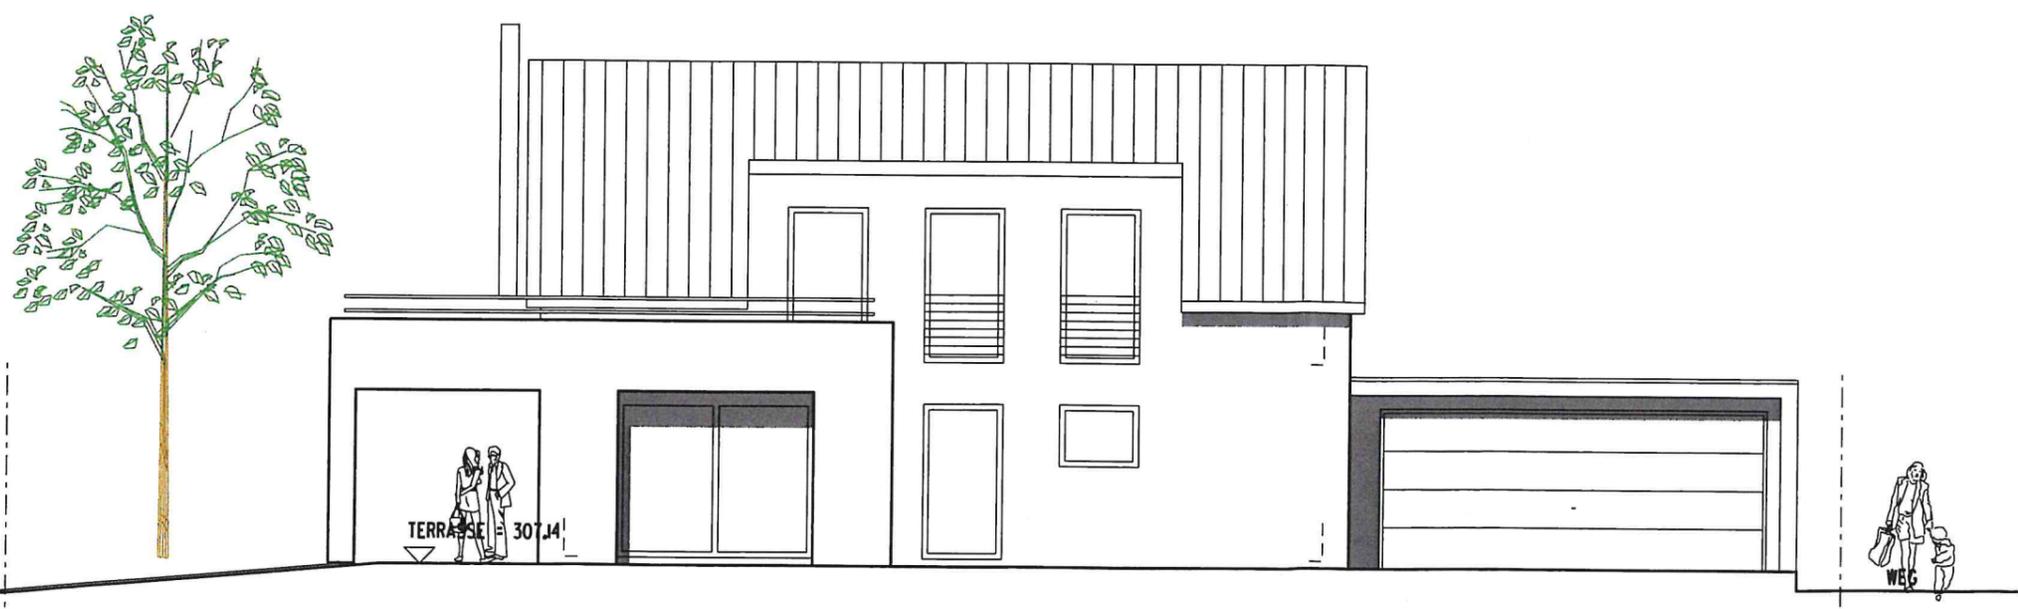

ANSICHT VON SÜDEN

BAUEINGABEPLAN

PROJEKT

NEUBAU EINES EINFAMILIENWOHNHAUSES
IN DER LISZTSTR. 61, FLST. 90, IN DÜRRN

BAUHERR

SEBASTIAN UND MELANIE WALTER
SCHLEIFHÄUSELSTR. 23
75433 MAULBRONN

PLANINHALT

SCHNITT DURCH GARAGE / ANSICHT OST

5

ERSTELLT

29.06.2017 TH

AKTUALISIERUNG 4.07.2017	

MASST
1:100

PLANVERFASSER

WOHN-ART ARCHITEKTEN
JOACHIM THEILMANN KLAUS WEBER
AM ANGER 70, SCHLOSS BAUSCHLOTT
75245 WEULINGEN
info@wohnartarchitekten.de
TEL: 07237 / 442044 FAX: 07237 / 442050

JULI 2017

