



SÜD-OST

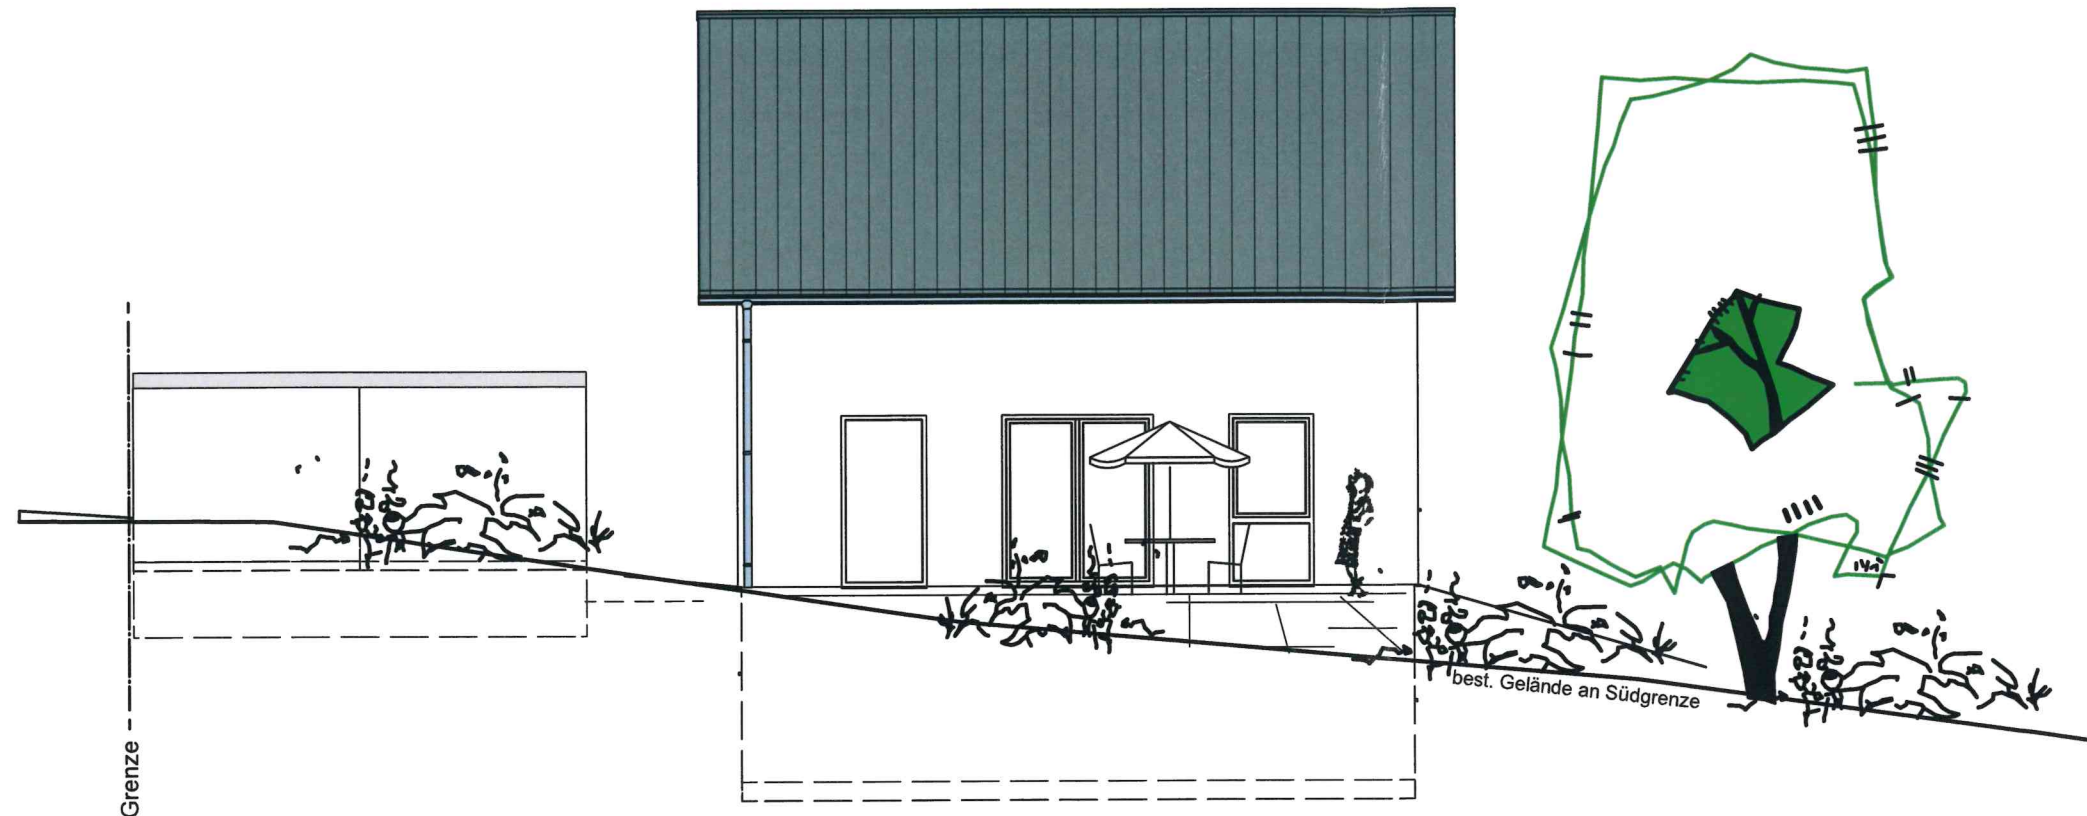

SÜD-WEST

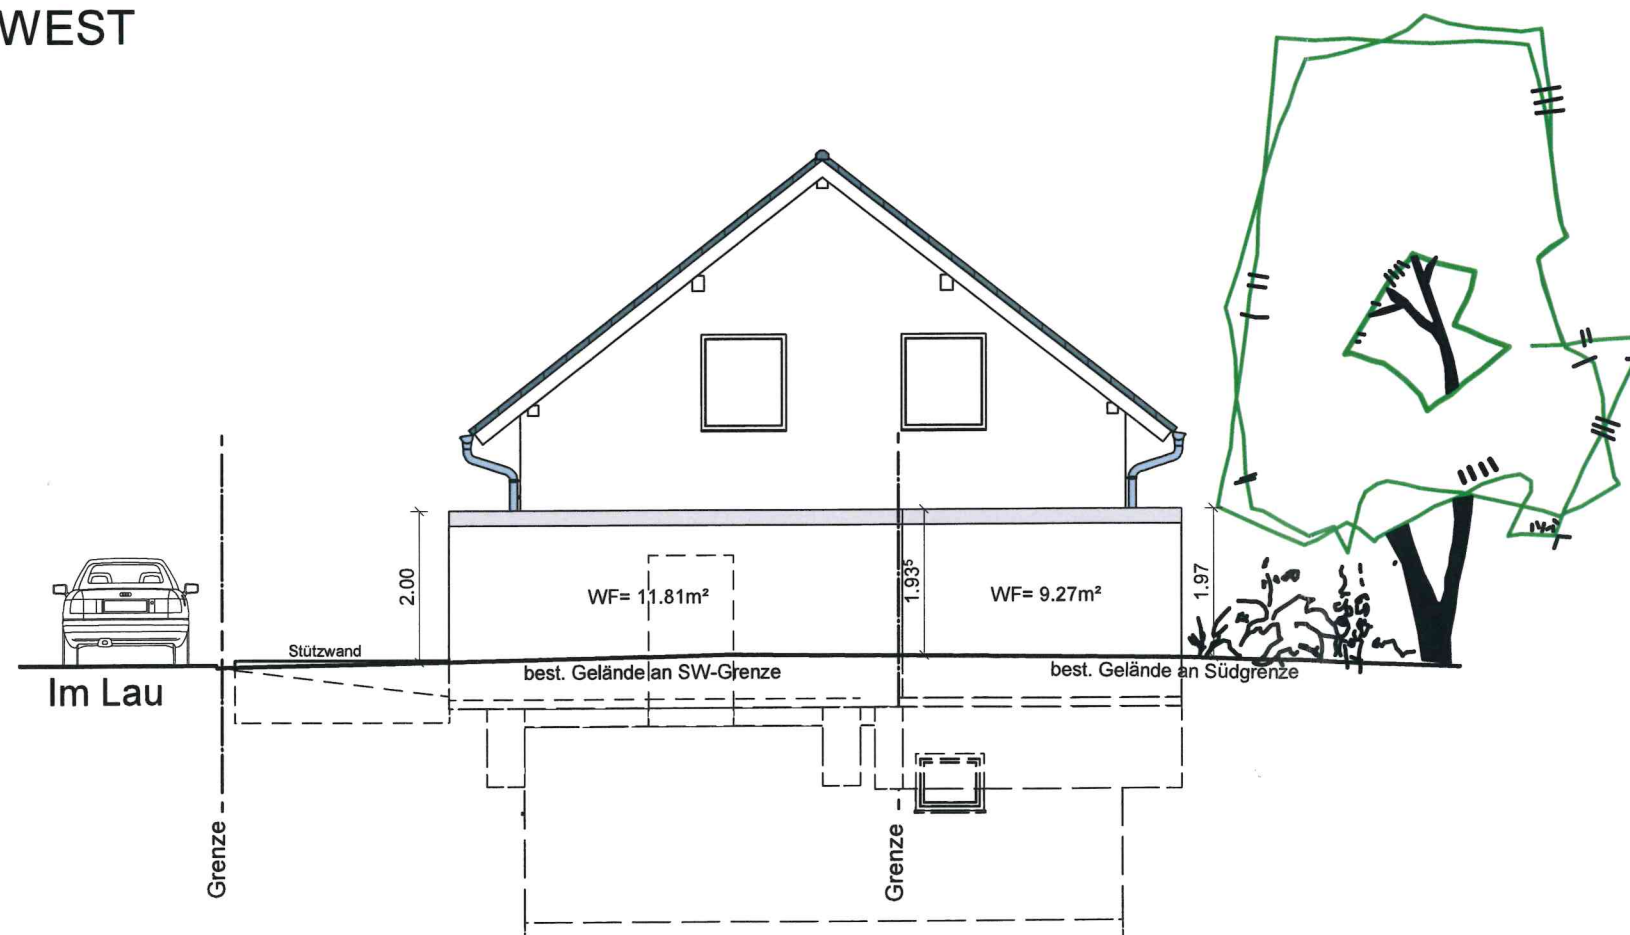

Neubau eines Wohnhauses und einer Doppelgarage

Bauherren:
Konstantin TARASOVSKI und
Irina TARASSOVSKAYA
Leipziger Str. 14, 75181 Pforzheim

Bauort:
75248 Ölbronn
Parzelle 5332, Im Lau

Ansichten 2 M 1:100

Entwurfsverfasser:
Karl Heinz Schulte, Freier Architekt
Abt-Fehr-Str. 13, 88471 Laupheim
T: 07392-96 33 660
email: ArchitektSchulte@gmail.com

Gefertigt 31.07.2017:

Bauherr:

Anerkannt:

Karl Heinz Schulte

Konstantin Tarasovski