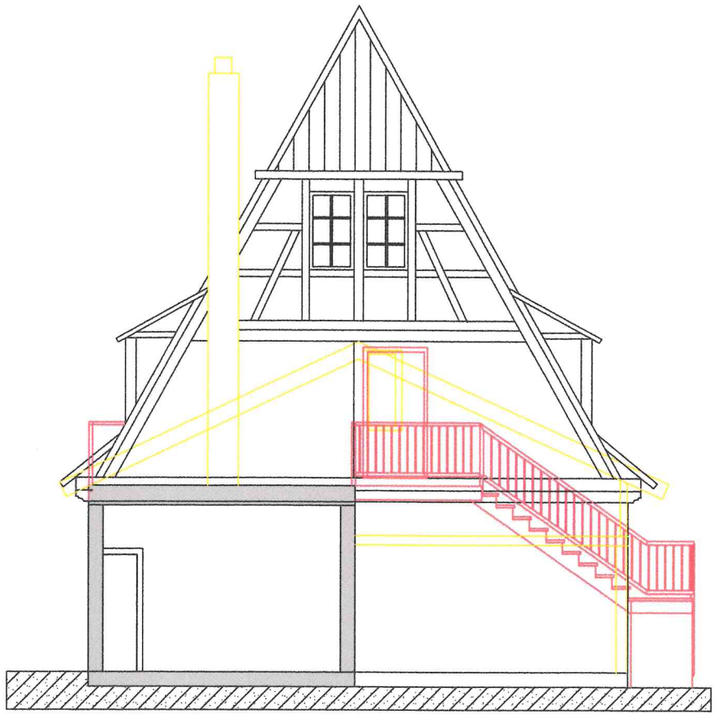

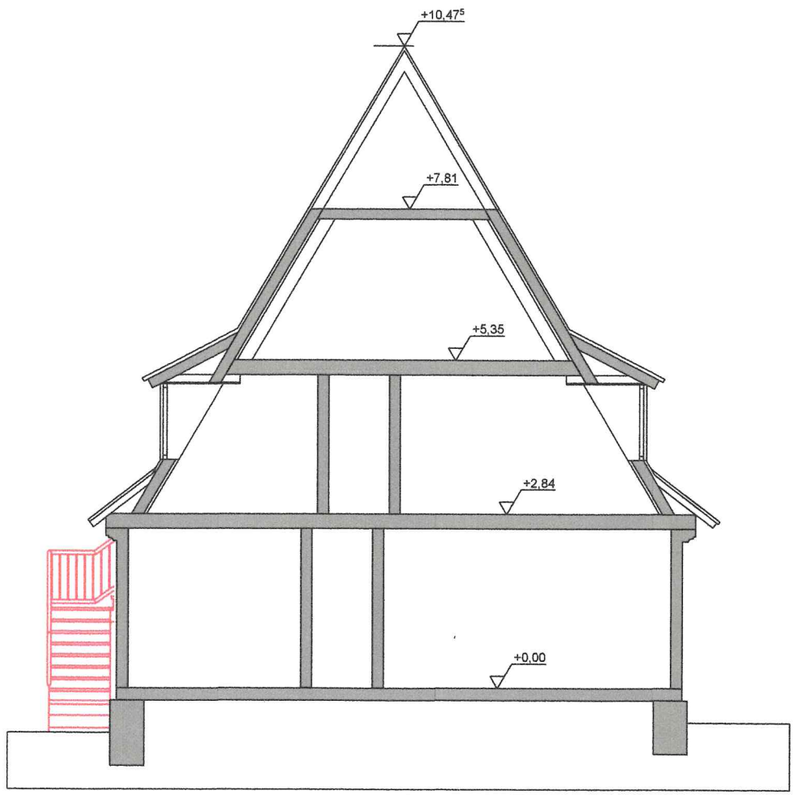

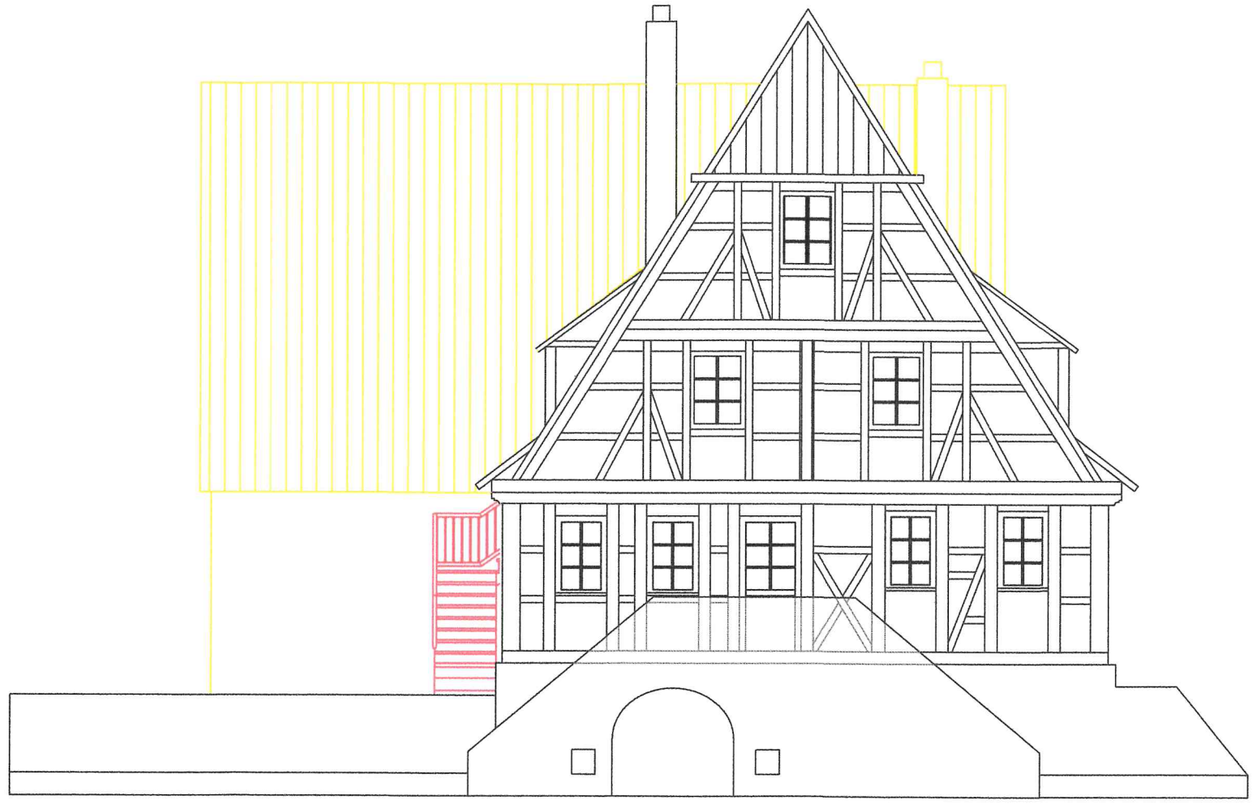

Bauantrag

Bauvorhaben:

Sanierung
Hauptstraße 50
Ölbronn-Dürrn

Flurstück:
169

Bauherr:
Stefanie und
Krunoslav Slavulj
Osterfeldstr. 29
75172 Pforzheim

Architekt:
Architekturstudio MOHR
Dipl.-Ing. Marcus Mohr
Pfinztalstr. 18
76227 Karlsruhe
fon 0721 66530300
fax 0721 66530303
AL-Nr.: 091227

Projektnummer:

Zeichner:

Planbezeichnung:

Zeichnungen:

Nordansicht
Schnitt 1
Schnitt 2

Maßstab:
1:100

Datum:
21.07.2017

Planempfänger:

Bemerkungen: