


STADT / GEMEINDE: Oelbronn-Duerrn
 GEMARKUNG UND FLUR: Duerrn
 LANDKREIS: Enzkreis

LAGEPLAN

ZEICHNERISCHER TEIL GEM. PAR. 4 LBOVVO



Hauptstrasse

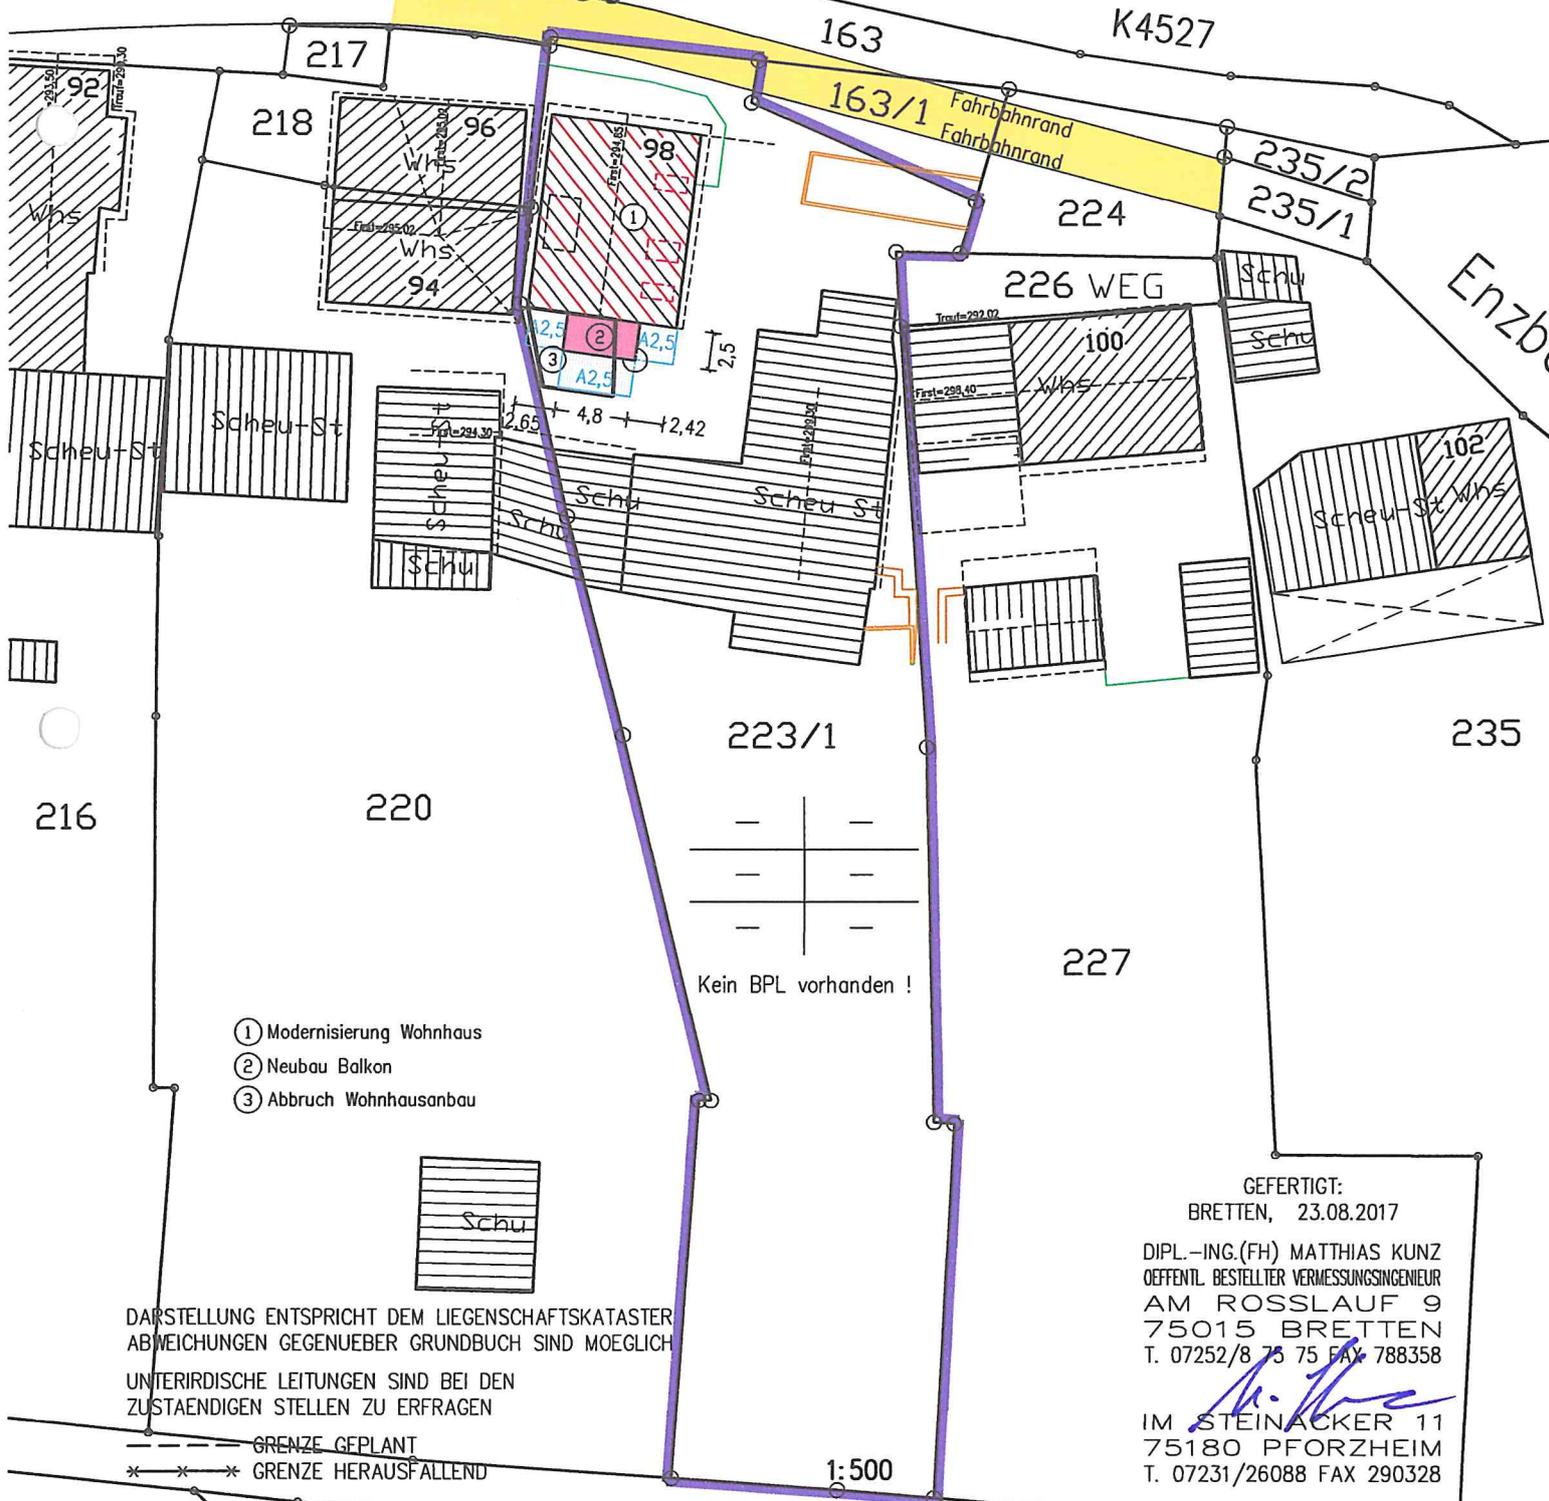

- ① Modernisierung Wohnhaus
- ② Neubau Balkon
- ③ Abbruch Wohnhausanbau

-	-
-	-
-	-

Kein BPL vorhanden !

DARSTELLUNG ENTSPRICHT DEM LIEGENSCHAFTSKATASTER
 ABWEICHUNGEN GEGENUEBER GRUNDBUCH SIND MOEGLICH

UNTERIRDISCHE LEITUNGEN SIND BEI DEN
 ZUSTAENDIGEN STELLEN ZU ERFRAGEN

--- GRENZE GEPLANT
 * * * GRENZE HERAUSFALLEND

1:500

GEFERTIGT:
 BRETTEN, 23.08.2017

DIPL.-ING.(FH) MATTHIAS KUNZ
 OEFFENTL. BESTELLTER VERMESSUNGSINGENIEUR
 AM ROSSLAUF 9
 75015 BRETTEN
 T. 07252/8 75 75 FAX 788358

IM STEINACKER 11
 75180 PFORZHEIM
 T. 07231/26088 FAX 290328