



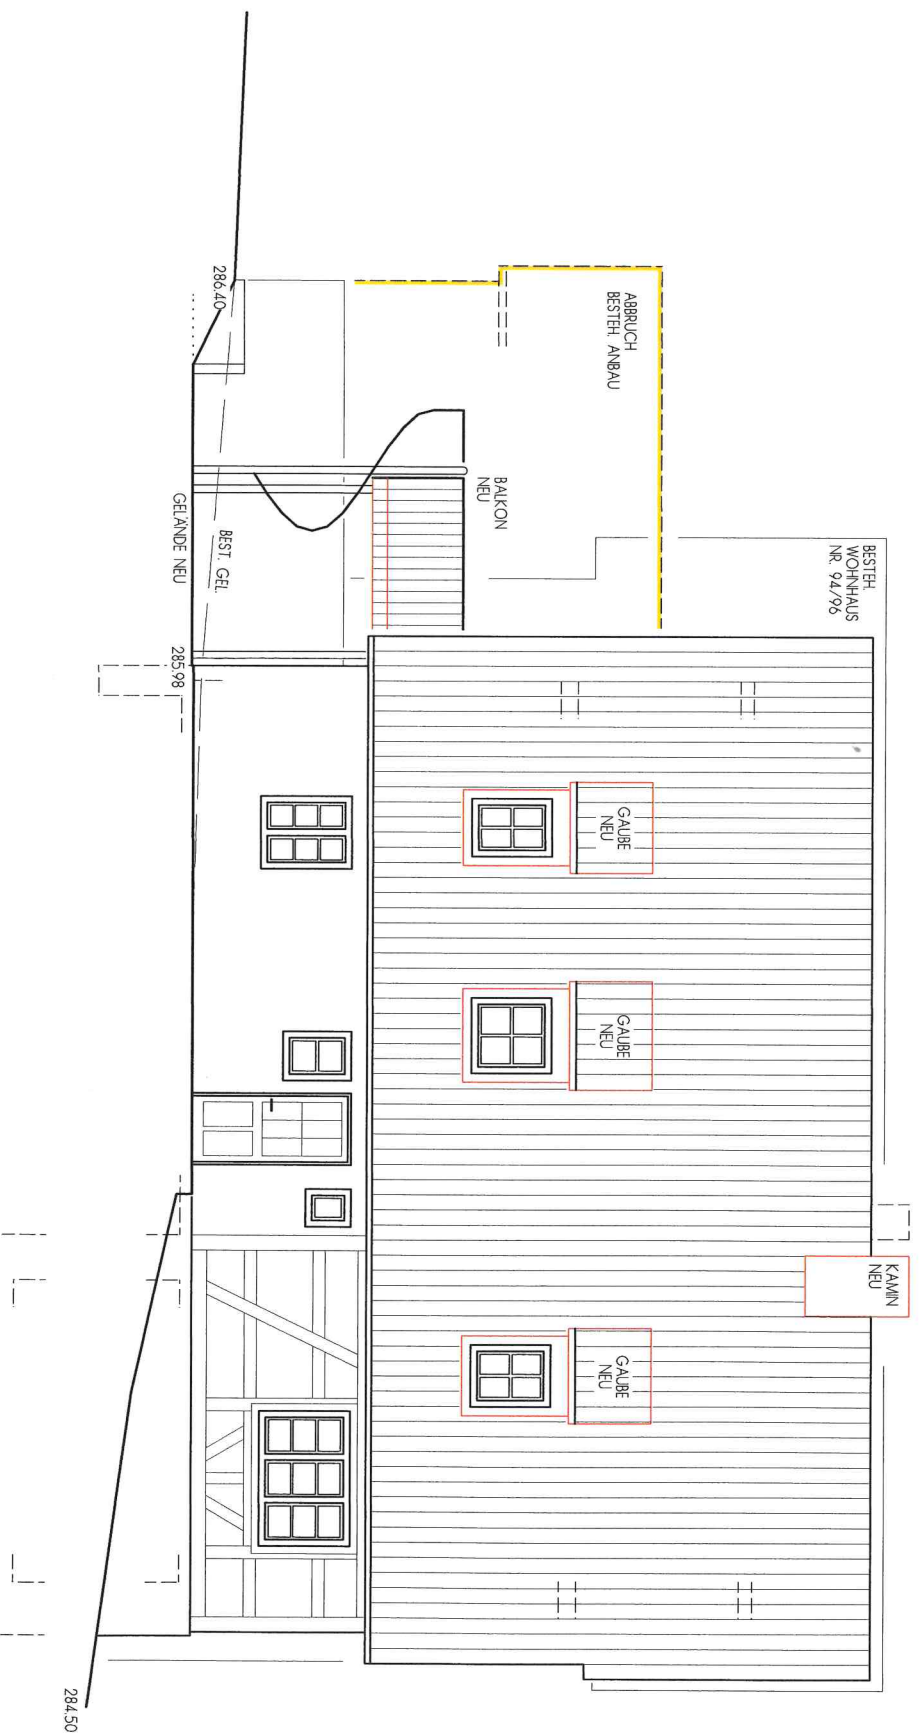

OSTANSICHT

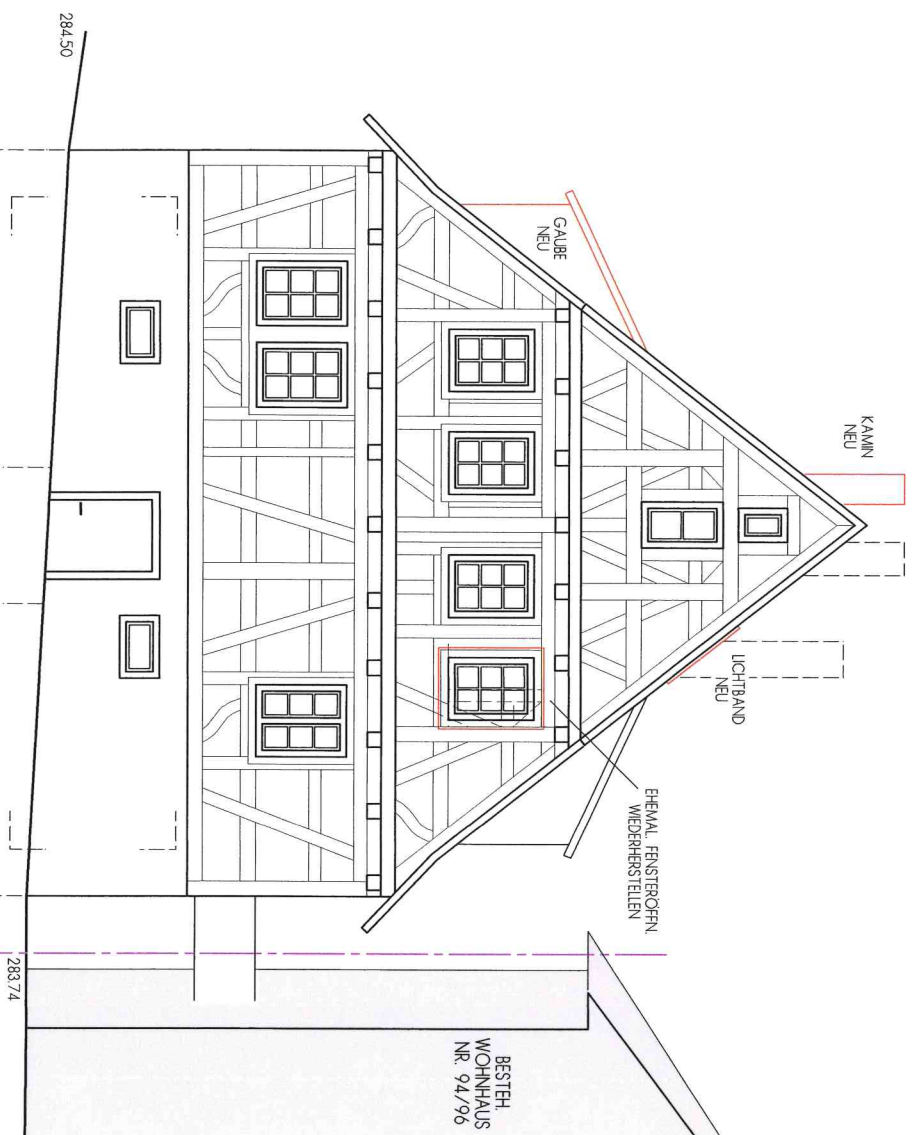

NORDANSICHT

- BESTAND
- ABBRUCH
- NEU

BAUHERR: DÜRRN, 23.08.

ARCHITEKTEN: MÜHLACK
Haus Fülle

PROJEKT-NR.	17.05
PROJEKT	MODERNISIERUNG DENKMALGESCHÜTZTES WOHN HAUPTSTRASSE 98 75248 OLBRONN - DÜRRN
BAUHERR	DR.-ING. STEFAN KLOTZ HAUPTSTRASSE 100 75248 OLBRONN - DÜRRN
PLANINHALT / MASSSTAB	SCHNITT + ANSICHTEN
ARCHITEKTEN	F A U T H - H E T T A H E R R E N W A A G 36, 75417 TEL. 0 70 41 / 81 04 - 0, FAX (