



# SCHNITT A-A

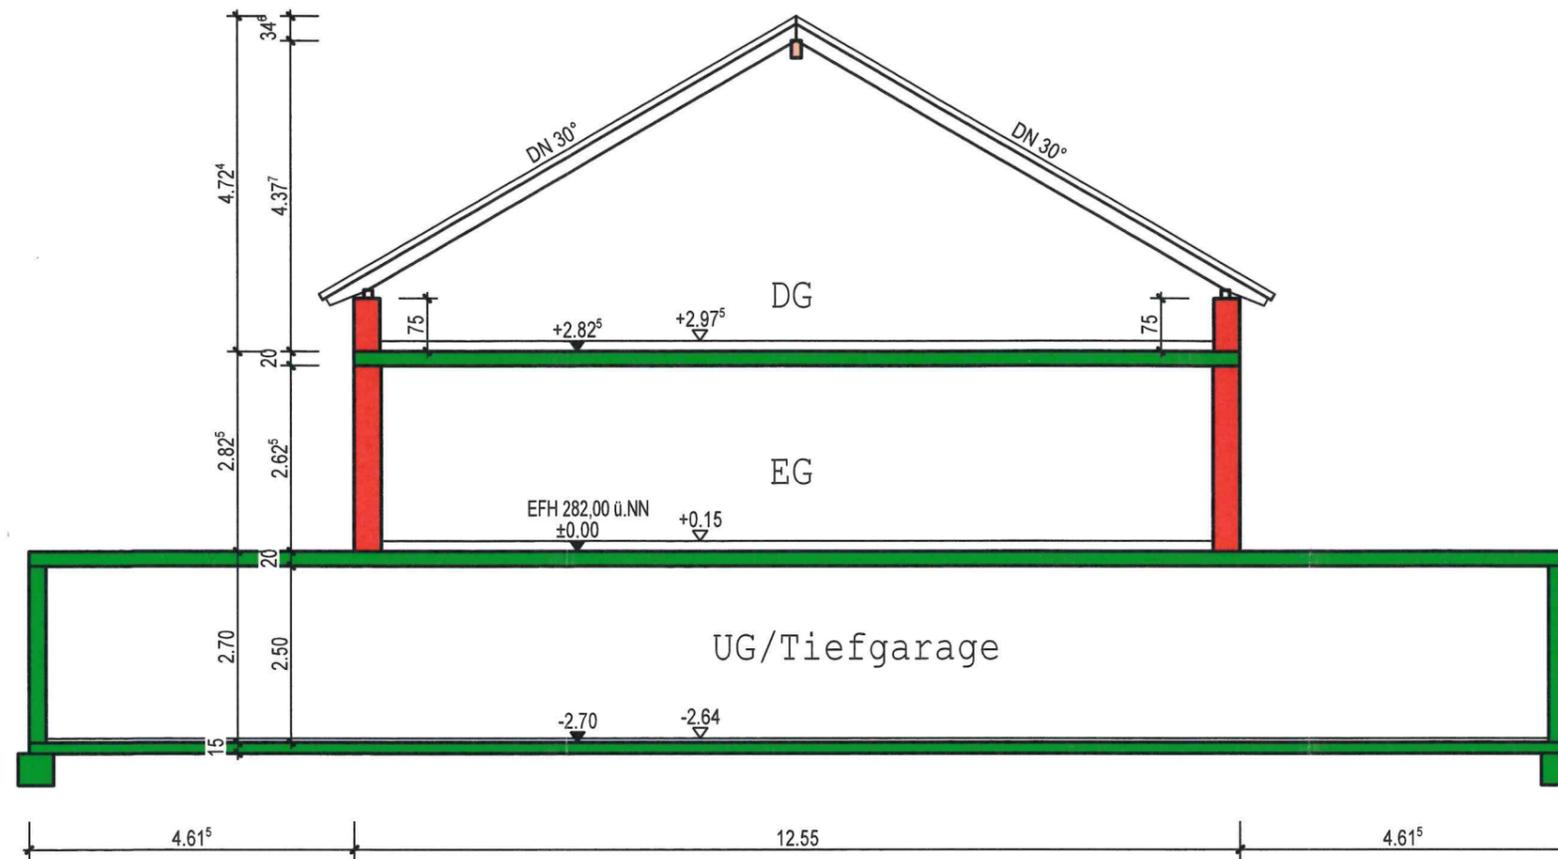

# SCHNITT B-B

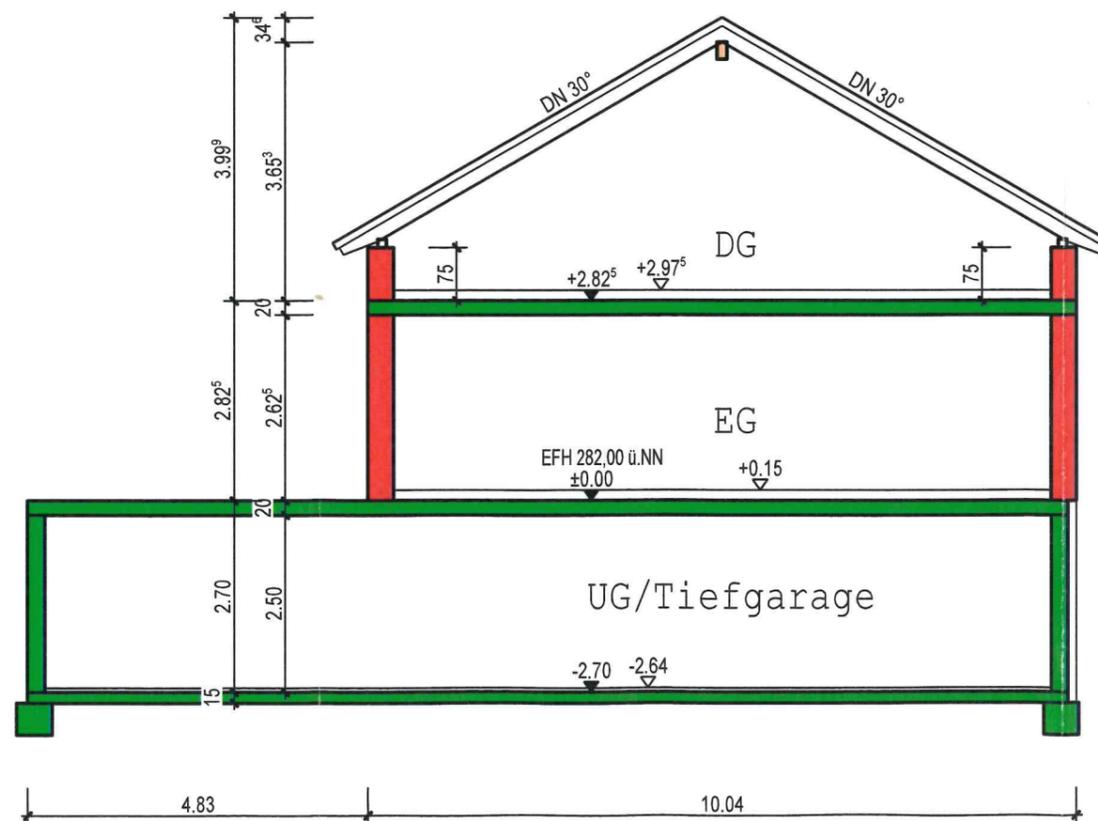

BAUPLANUNG

BAULEITUNG

## NEUBAU EINES WOHNHAUSES MIT 4 WOHN EINHEITEN UND EINER TIEFGARAGE

BAUHERR: BOOL VIKTOR  
RICHARD-WAGNER-STR. 6  
75248 ÖLBRONN-DÜRRN  
TEL: 0171 - 52 25 990

GRUNDSTÜCK: 75248 ÖLBRONN-DÜRRN  
ZIEGELWEG 18  
FLST.-NR.: 1840/1

PLANER: ULRICH BOPP  
DIPL.ING.(FH)ARCHITEKT  
AM WILLENBACH 5  
74229 OEDHEIM  
TEL: 07136/9889-0  
FAX: 07136/9889-50

## SCHNITTE A-A und B-B

OEDHEIM

11.09.2017

DER BAUHERR:

DER PLANER:

M 1:100

PLAN NR: 1