


SCHNITT C-C

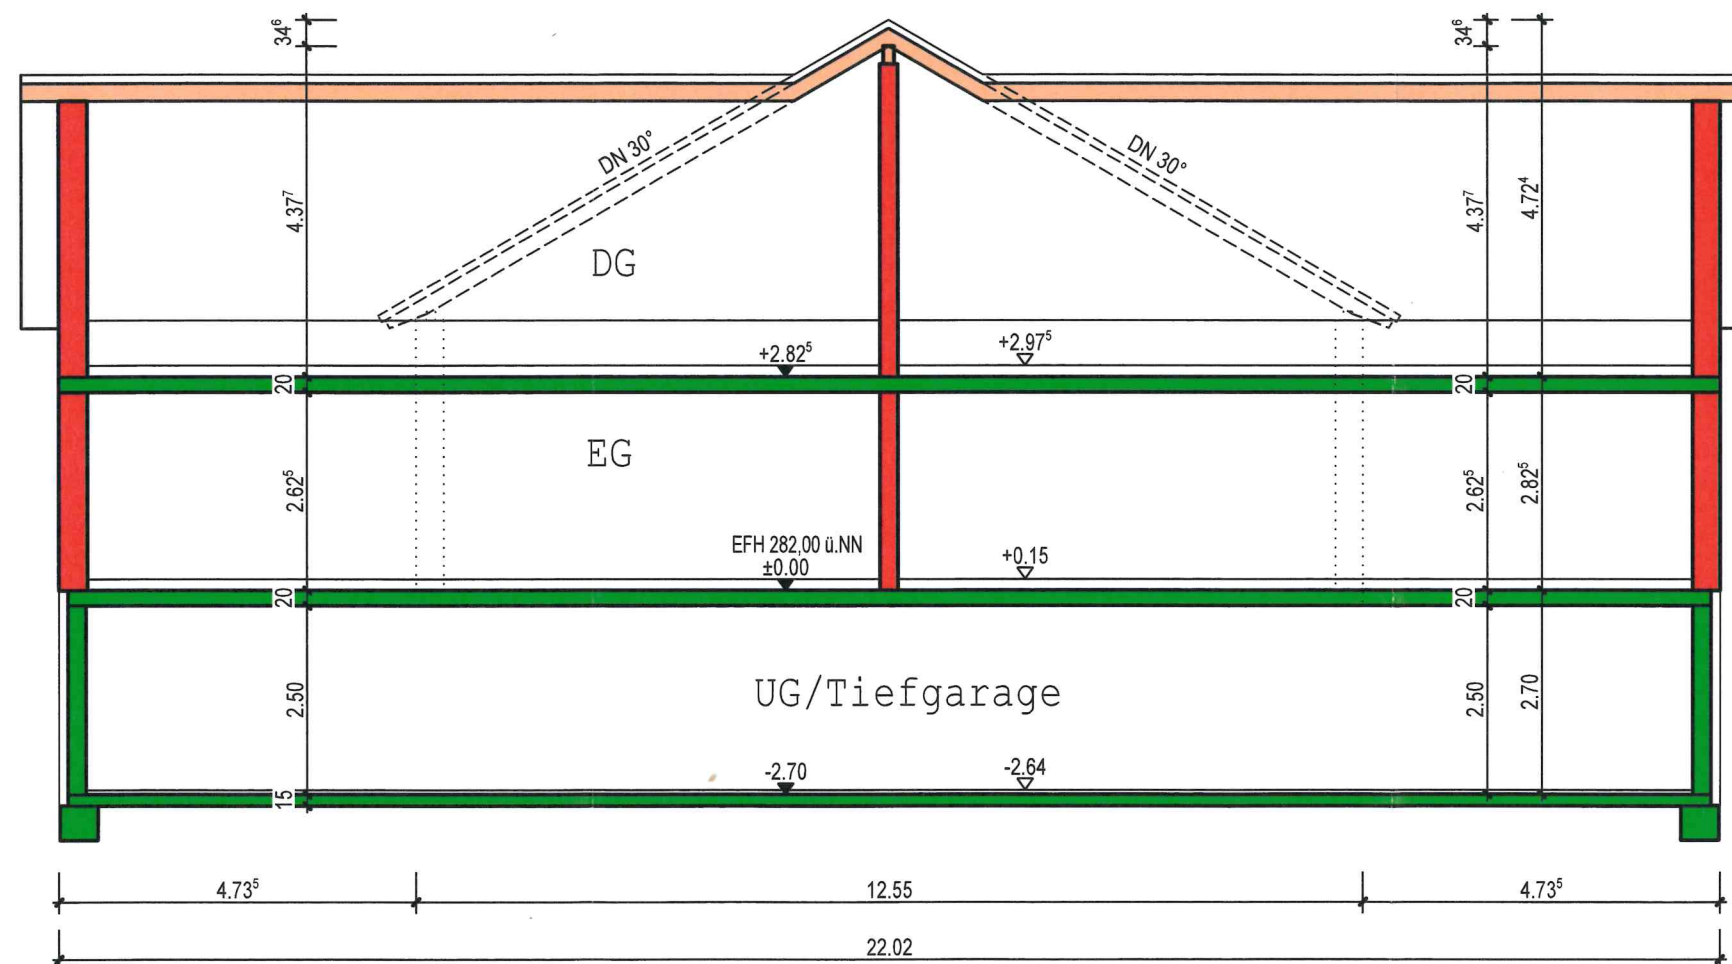

NEUBAU EINES WOHNHAUSES MIT 4 WOHN EINHEITEN UND EINER TIEFGARAGE

BAUHERR: BOOL VIKTOR
RICHARD-WAGNER-STR. 6
75248 ÖLBRONN-DÜRRN
TEL: 0171 - 52 25 990

GRUNDSTÜCK: 75248 ÖLBRONN-DÜRRN
ZIEGELWEG 18
FLST.-NR.: 1840/1

PLANER: ULRICH BOPP
DIPL.ING.(FH)ARCHITEKT
AM WILLENBACH 5
74229 OEDHEIM
TEL: 07136/9889-0
FAX: 07136/9889-50

SCHNITT C-C

OEDHEIM 11.09.2017
DER BAUHERR: DER PLANER:

M 1:100
PLAN NR: 2