


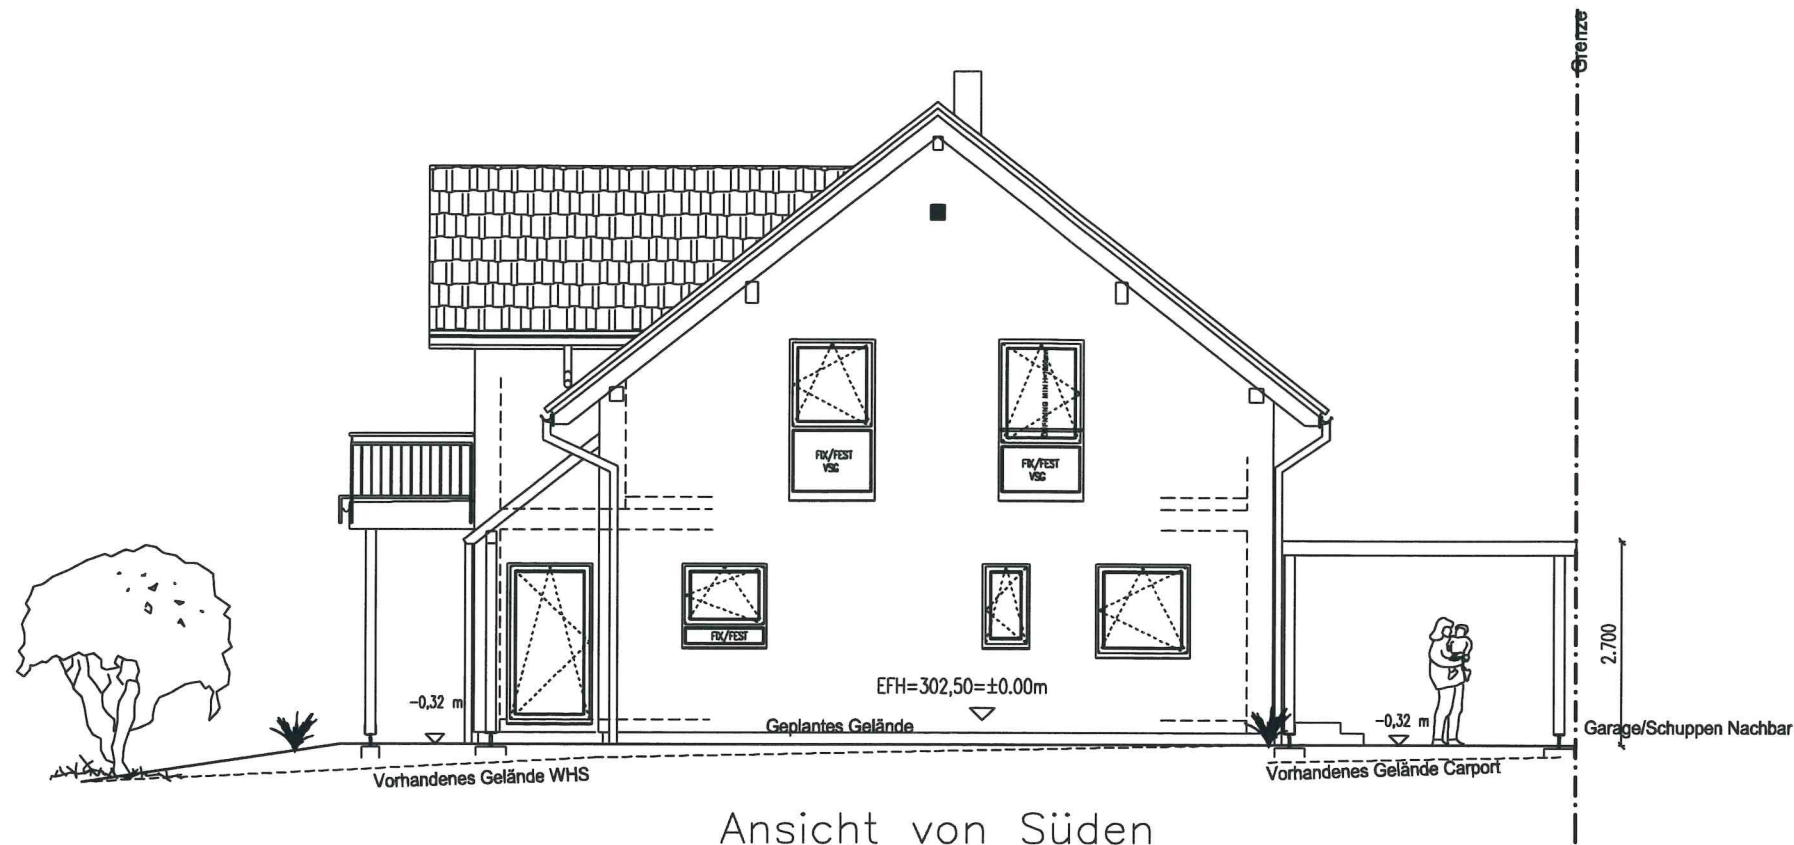

Ansicht von Süden



Ansicht von Westen

BV Barth

Neubau Einfamilienhaus
mit Carport

Baugrundstück

75248 Ölbronn-Dürn
Hauptstrasse
Gemarkung Dürn
Flurstück 51

Ansichten 2 M 1:100

Bauherr

Dr. Barth, Hans-Jürgen
Hauptstrasse 13
75248 Ölbronn-Dürn

Planverfasser

Dipl.-Ing. Oliver Peischl
Büro für Architektur
Welzheimer Straße 6
73553 Alfdorf
T (0 71 72) 18 30 50
F (0 71 72) 18 30 49

Gefertigt, der Planverfasser
Alfdorf, 07.09.2017

Anerkannt, der Bauherr
Ölbronn-Dürn, 07.09.2017

