


Ansicht West

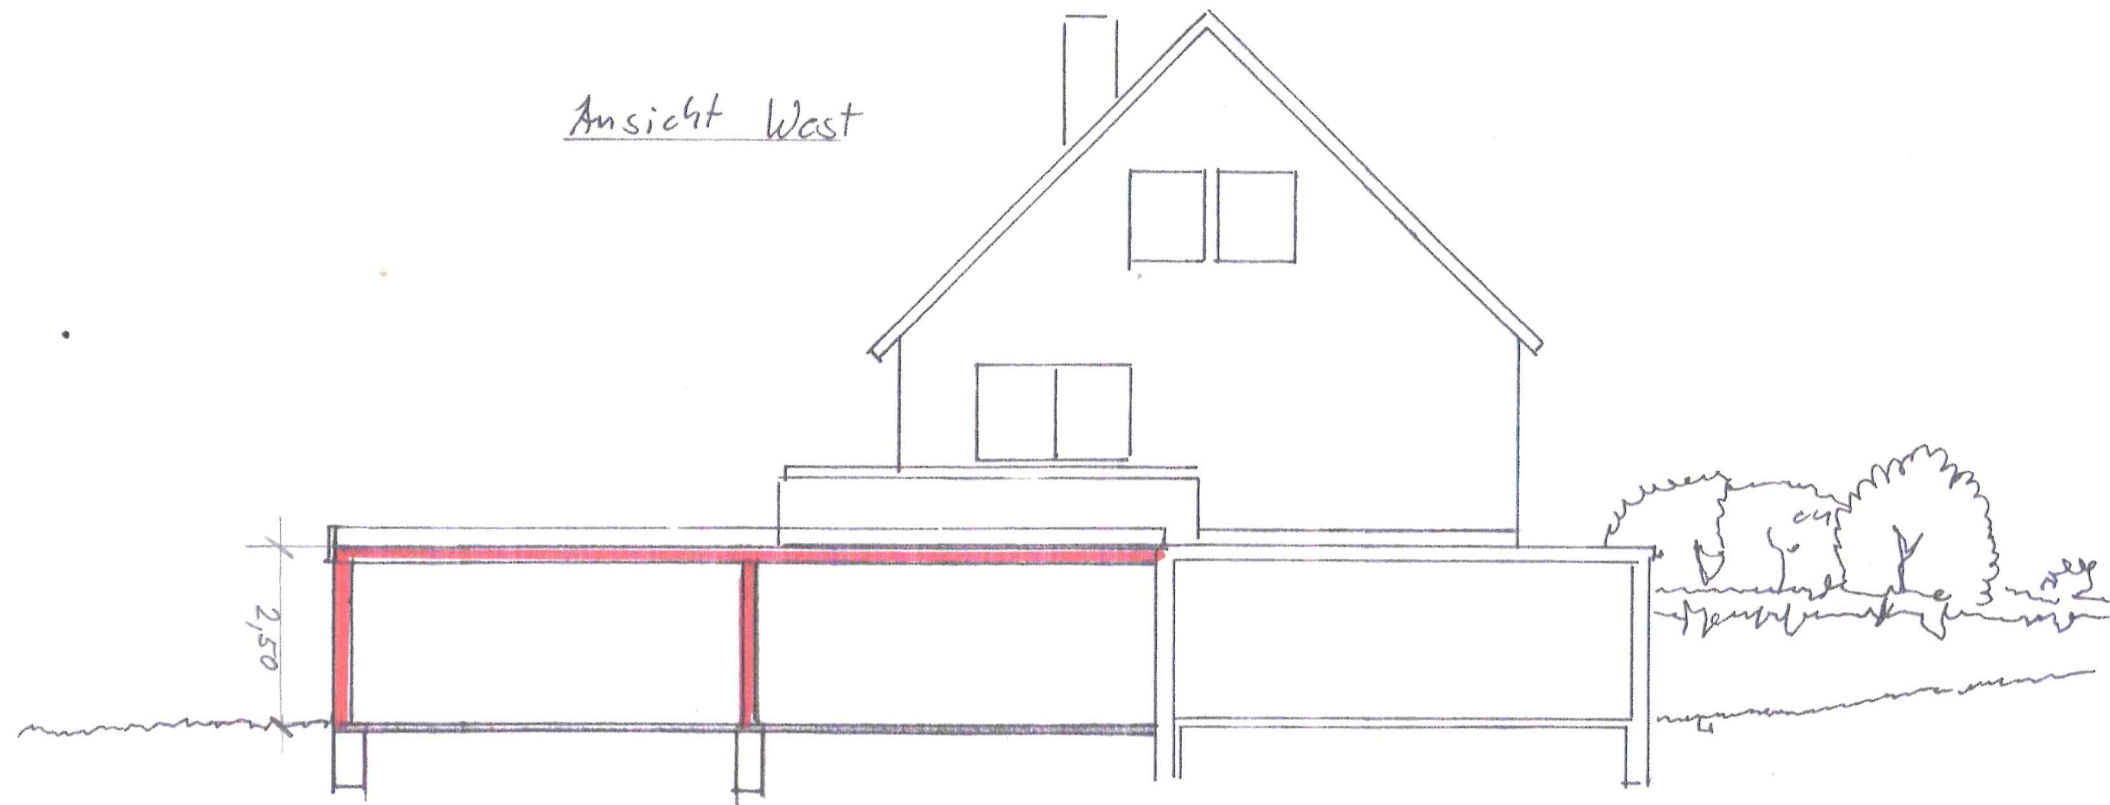

Planverfasser
Rolf Haubermann
Zimmerermeister
Otto-Hahn-Straße 4
75248 Ölbronn-Dürrn 2
Telefon 07237/1034
Fax 07237/17018

RF

Bauvorhaben
Anbau Garage
mit Nebenraum

Bauherr
Simon Funk
Höhenstr. 39
75248 Ölbronn-Dürrn

Flurstück
6963

Maßstab 1:100

Anerkannt Datum
15.8.2011
S. Funk