


# LAGEPLAN

- zeichnerischer Teil zum Bauantrag (P4 LBOVVO) -

## M 1:500

ENZKREIS  
GEMEINDE OLBRONN-DURRN  
GEMARKUNG DURRN

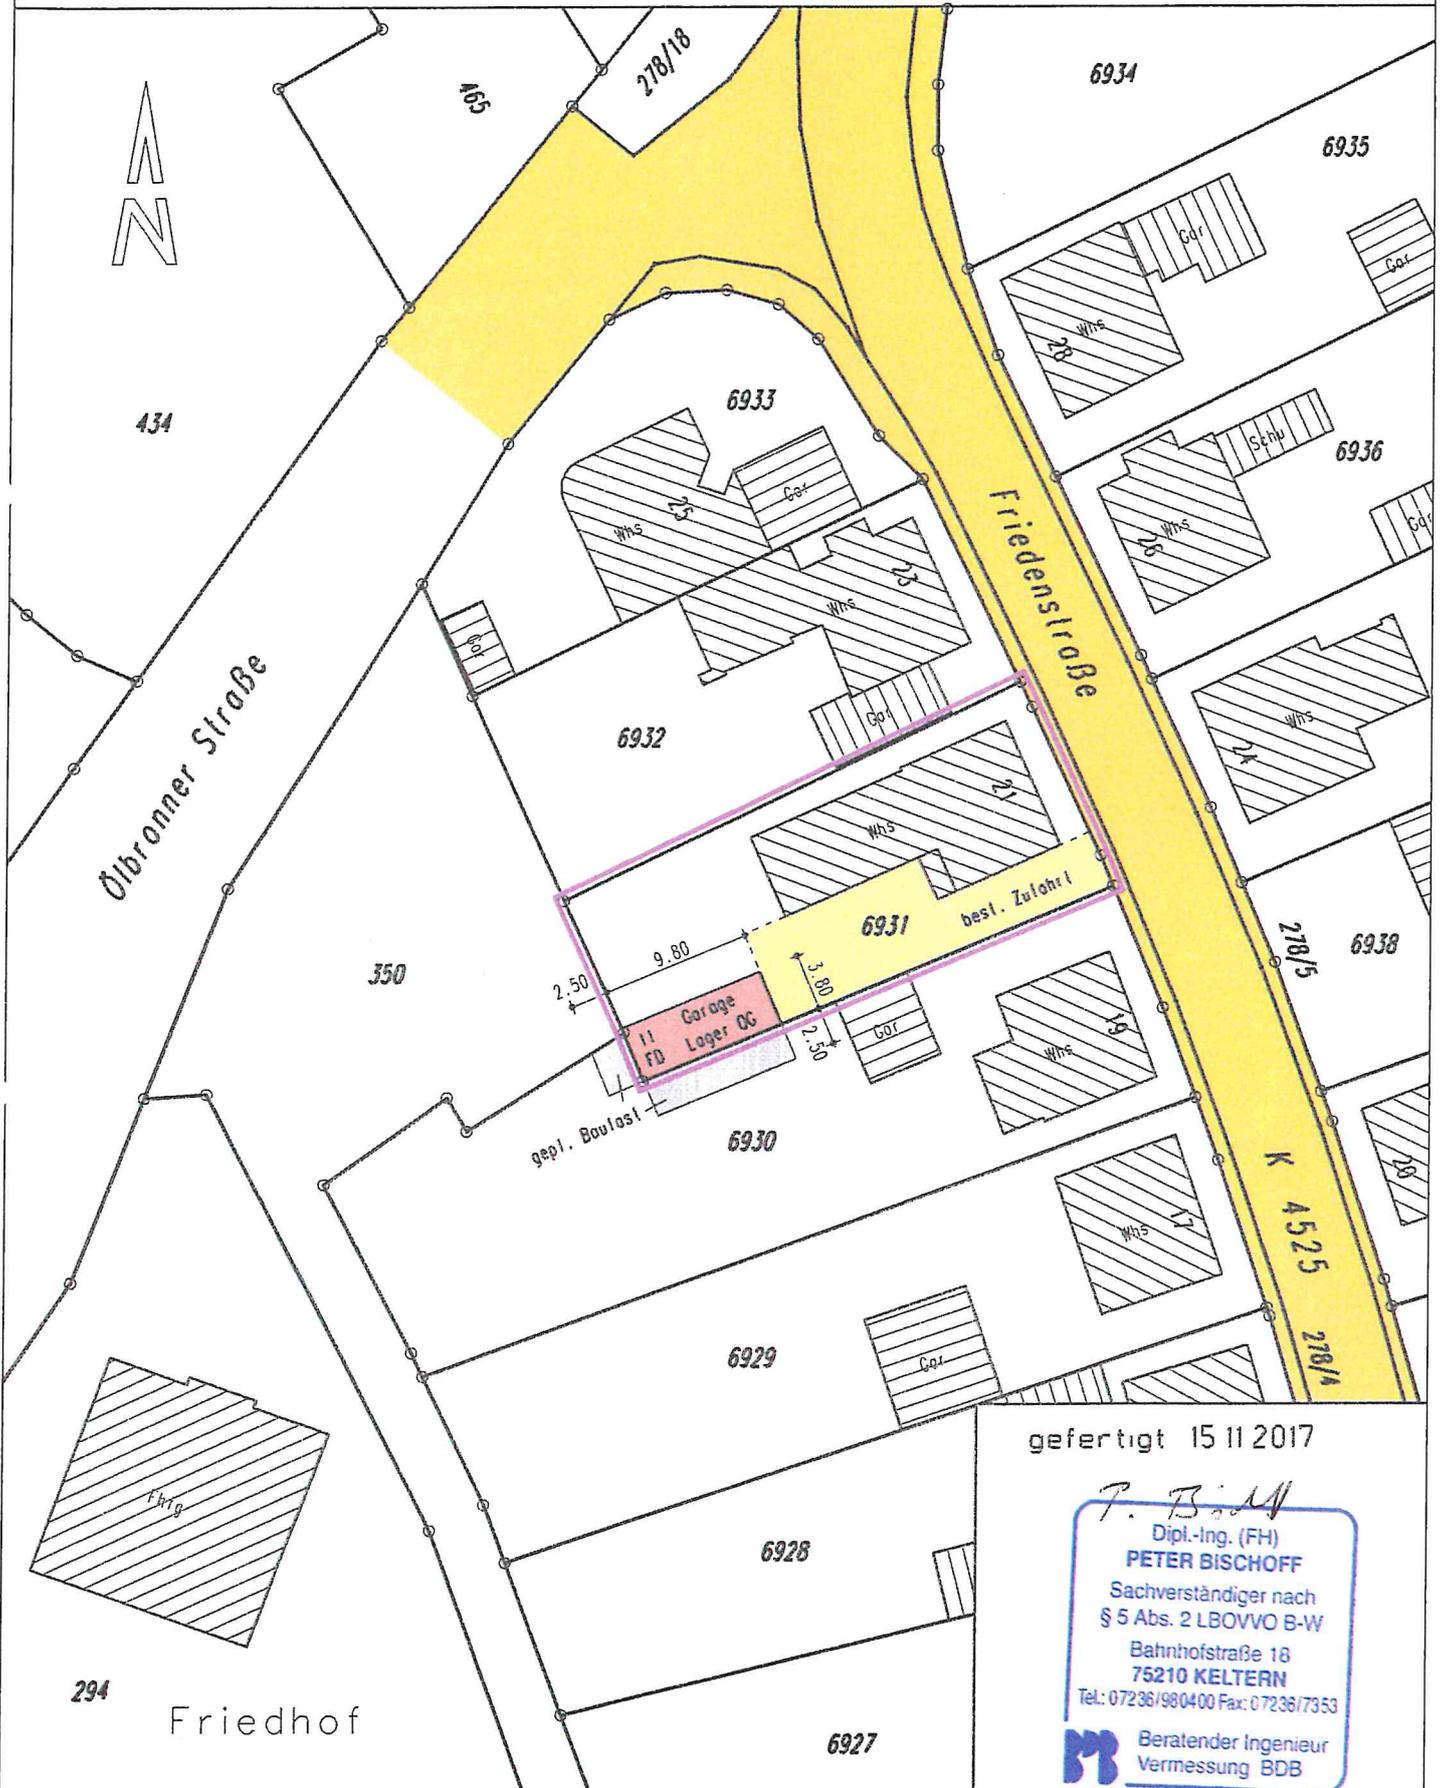

gefertigt 15 11 2017

*P. Bischoff*  
Dipl.-Ing. (FH)  
**PETER BISCHOFF**

Sachverständiger nach  
§ 5 Abs. 2 LBOVVO B-W

Bahnhofstraße 18  
75210 KELTERN

Tel.: 07236/980400 Fax: 07236/7353



Beratender Ingenieur  
Vermessung BDB