


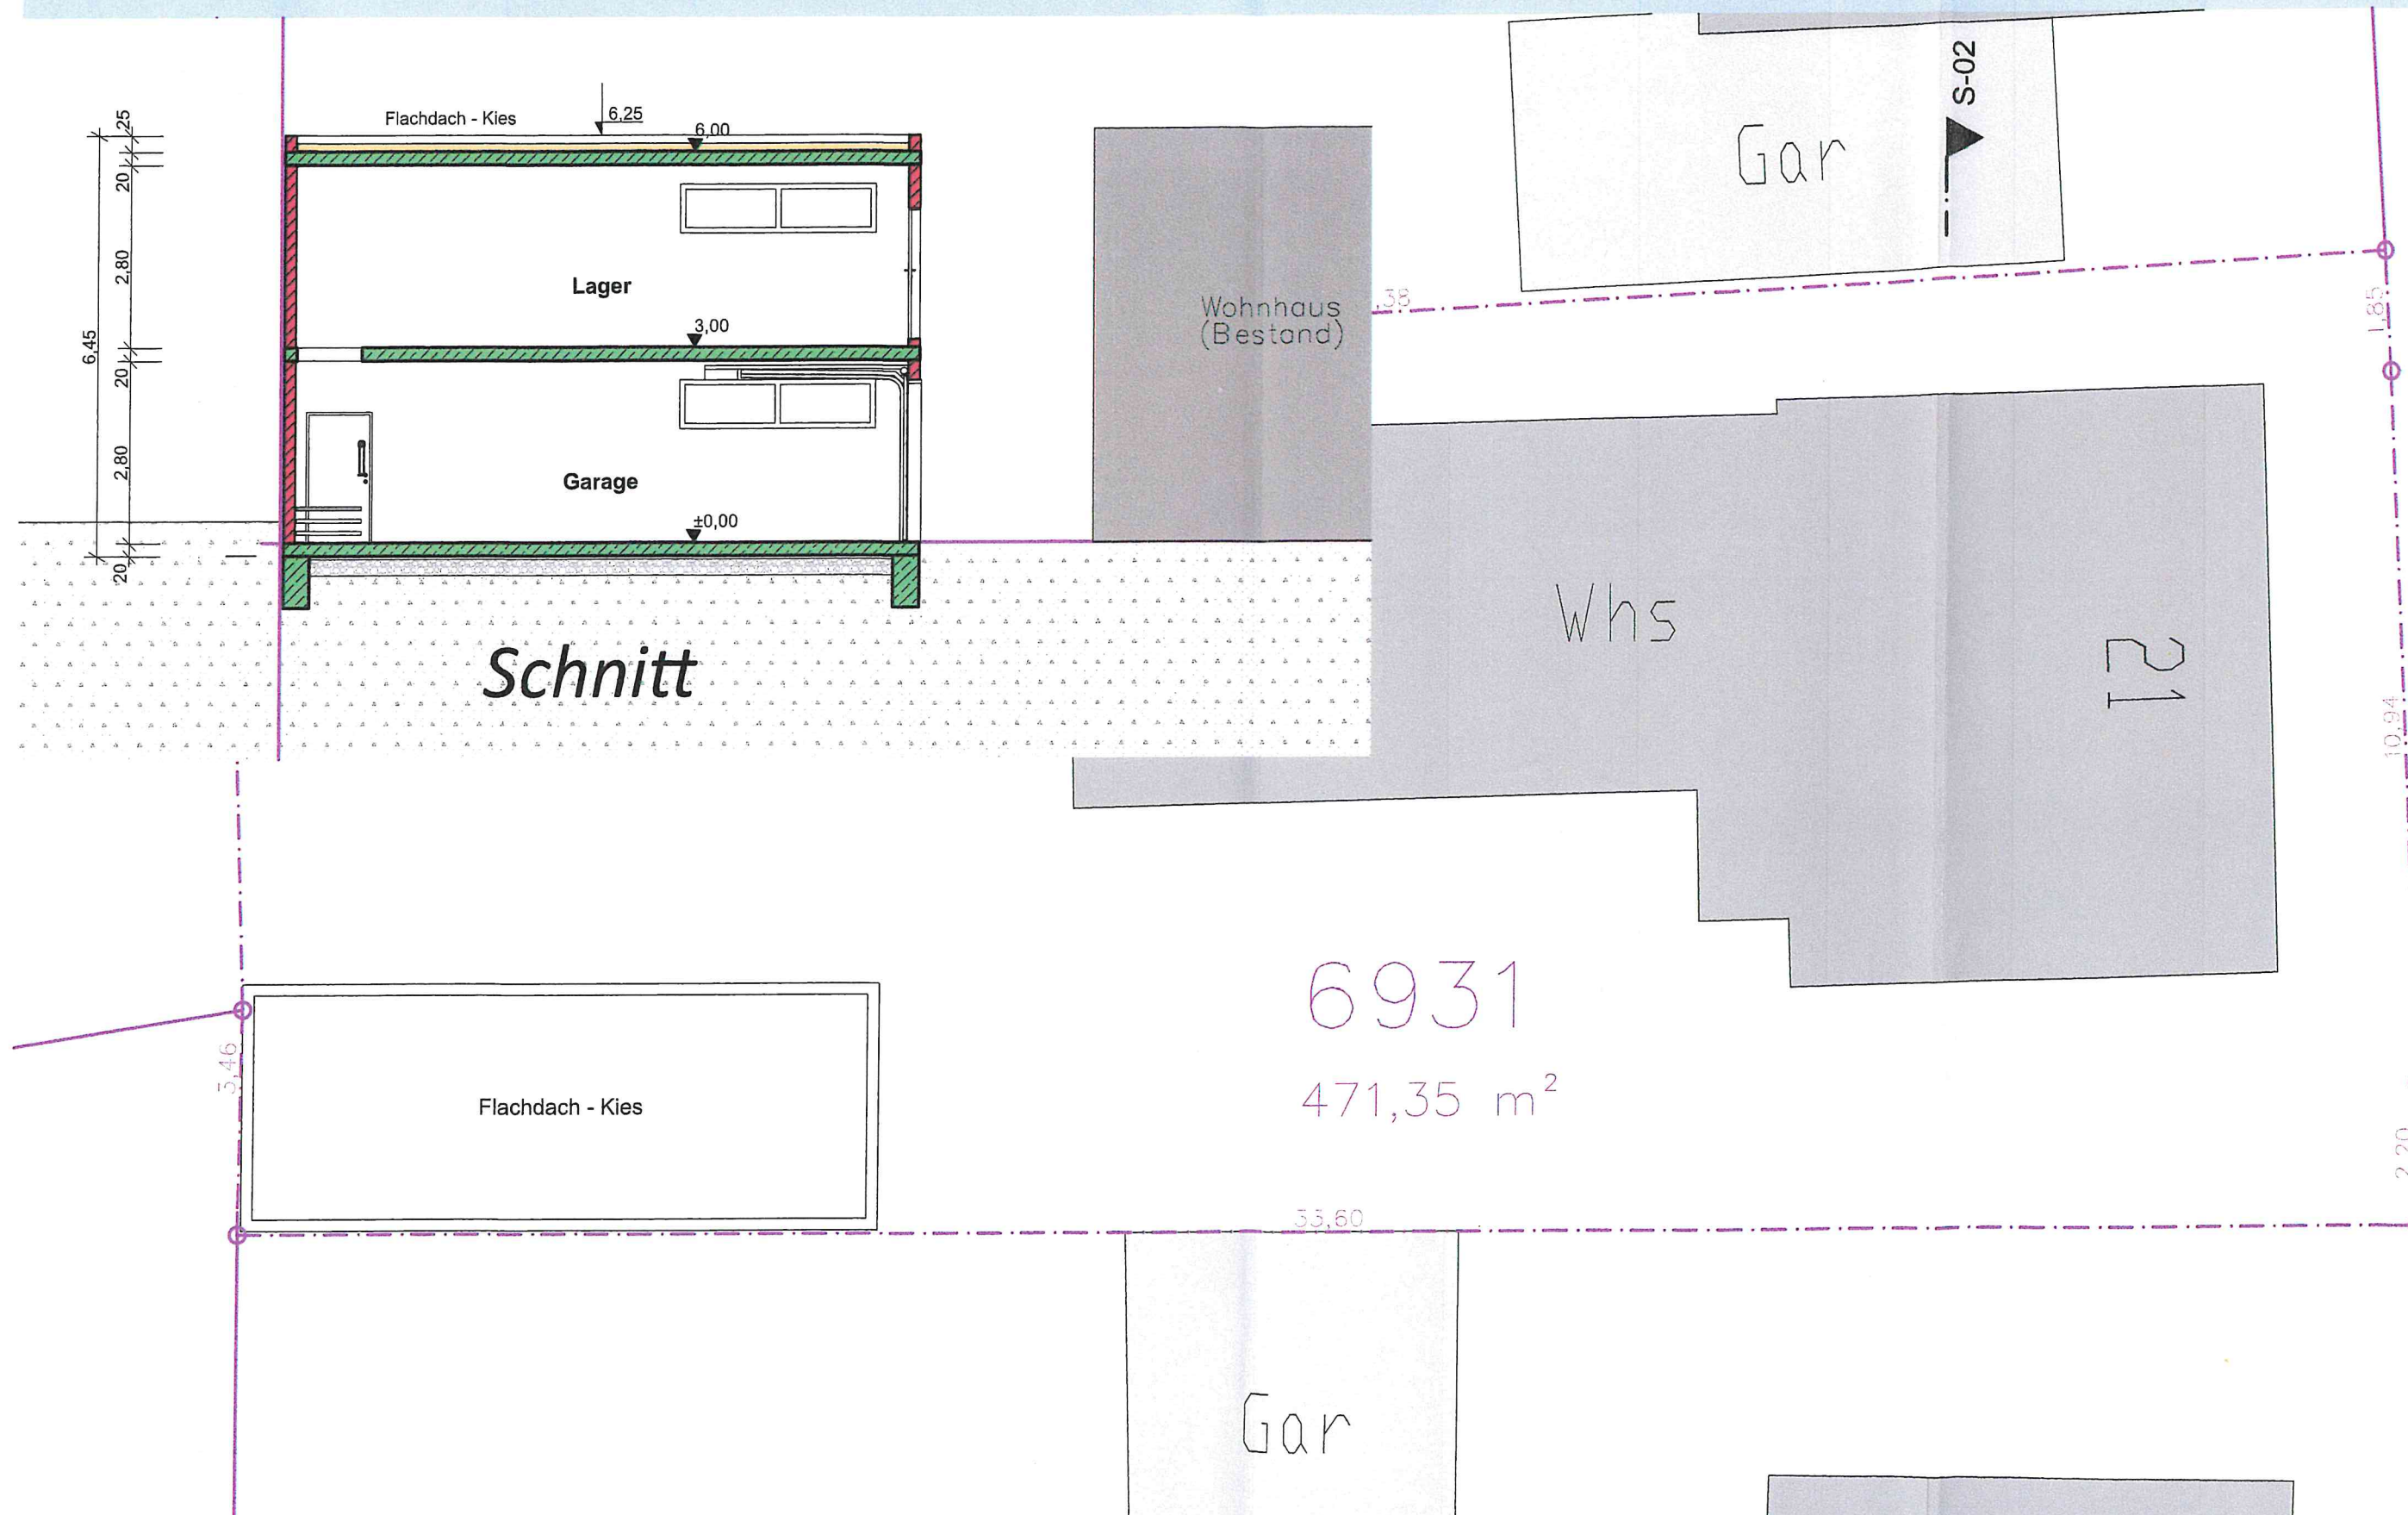

BAUVORHABEN:
6931
BV Erstellung einer Grenzgarage
Friedenstrasse 21
75248 Ölbronn-Dürren

AUFTRAGGEBER:

Marco SCHÄFER

Friedenstrasse 21 - 75248 Ölbronn-Dürren
Tel. E-Mail: #Auftraggeber E-Mail

ARCHITEKT:

Dipl.Ing Arch. Fred Burger

Karl-Friesinger-Strasse 61 - 75449 Würzburg
Tel. 07044 - 94 00 00 Fax 07044 - 94 00 01
E-Mail: fred.burger@t-online.de

Fred Burger

BA.05

2., S-01 DACH, Schnitt

Maßstab

1:100

Datenummer: 171104 BV Schäfer.pjn

Plan: E:\projekt\171104 BV Schäfer.pjn

Blattgröße

420*297 A3

Ausgabedatum

04.11.2017

Planersteller

#CAD-Techniker Kompletter Name

Dachaufsicht/Schnitt