

# LAGEPLAN

(ZEICHNERISCHER TEIL)


GEMEINDE OELBRONN – DUERRN  
GEMARKUNG OELBRONN



WA	1
0.3	0.5
0	-
SD 25 - 35°	

- ① WINTERGARTEN IM KG + EG
- ② TERRASSE IM KG
- ③ BALKON IM EG
- ④ ERWEITERTE UNTERKELLERUNG

5066/1

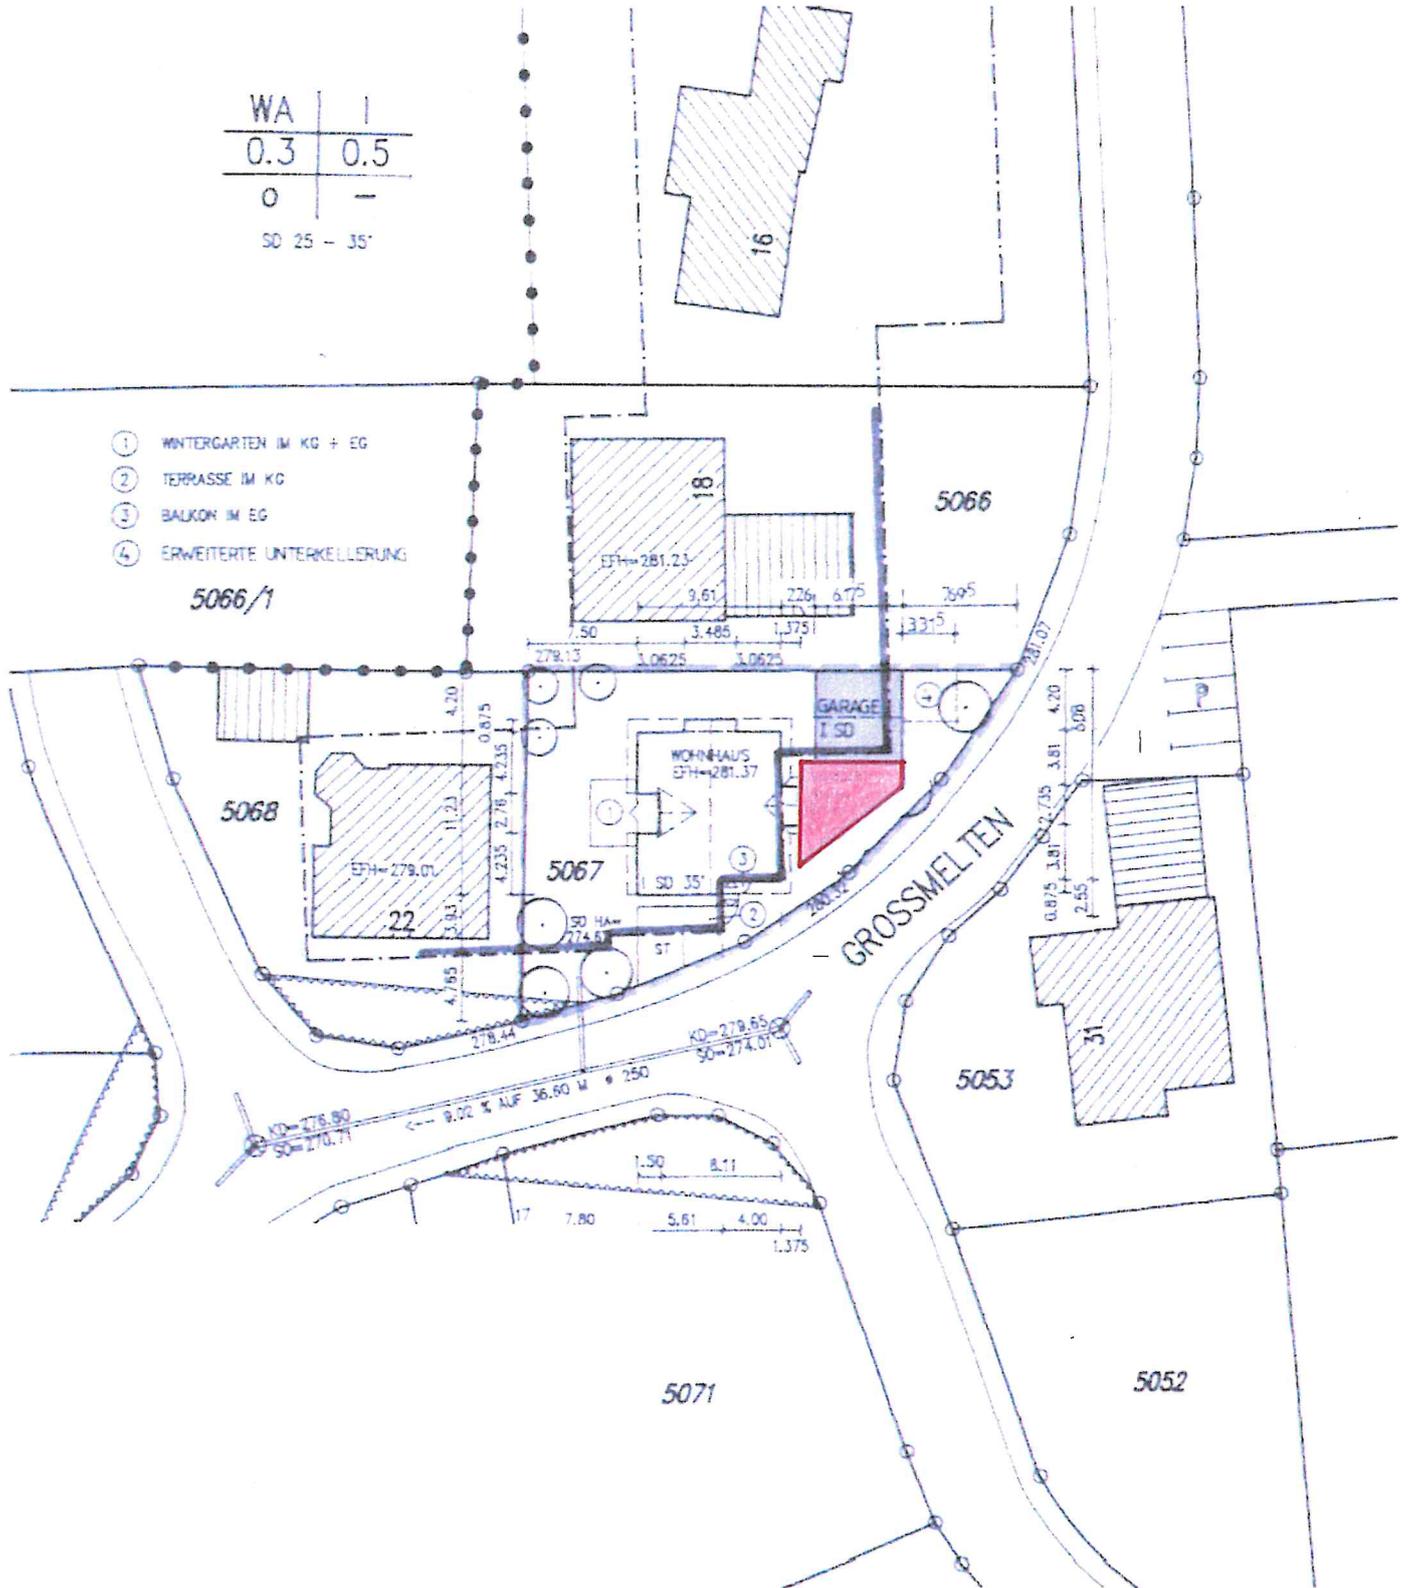

	Antrag auf Baugenehmigung
Projekt:	Neu - Anbau Vordach zwischen Garage und Hauseingang

M 1 : 500

*S. Müller*