


OSTEN

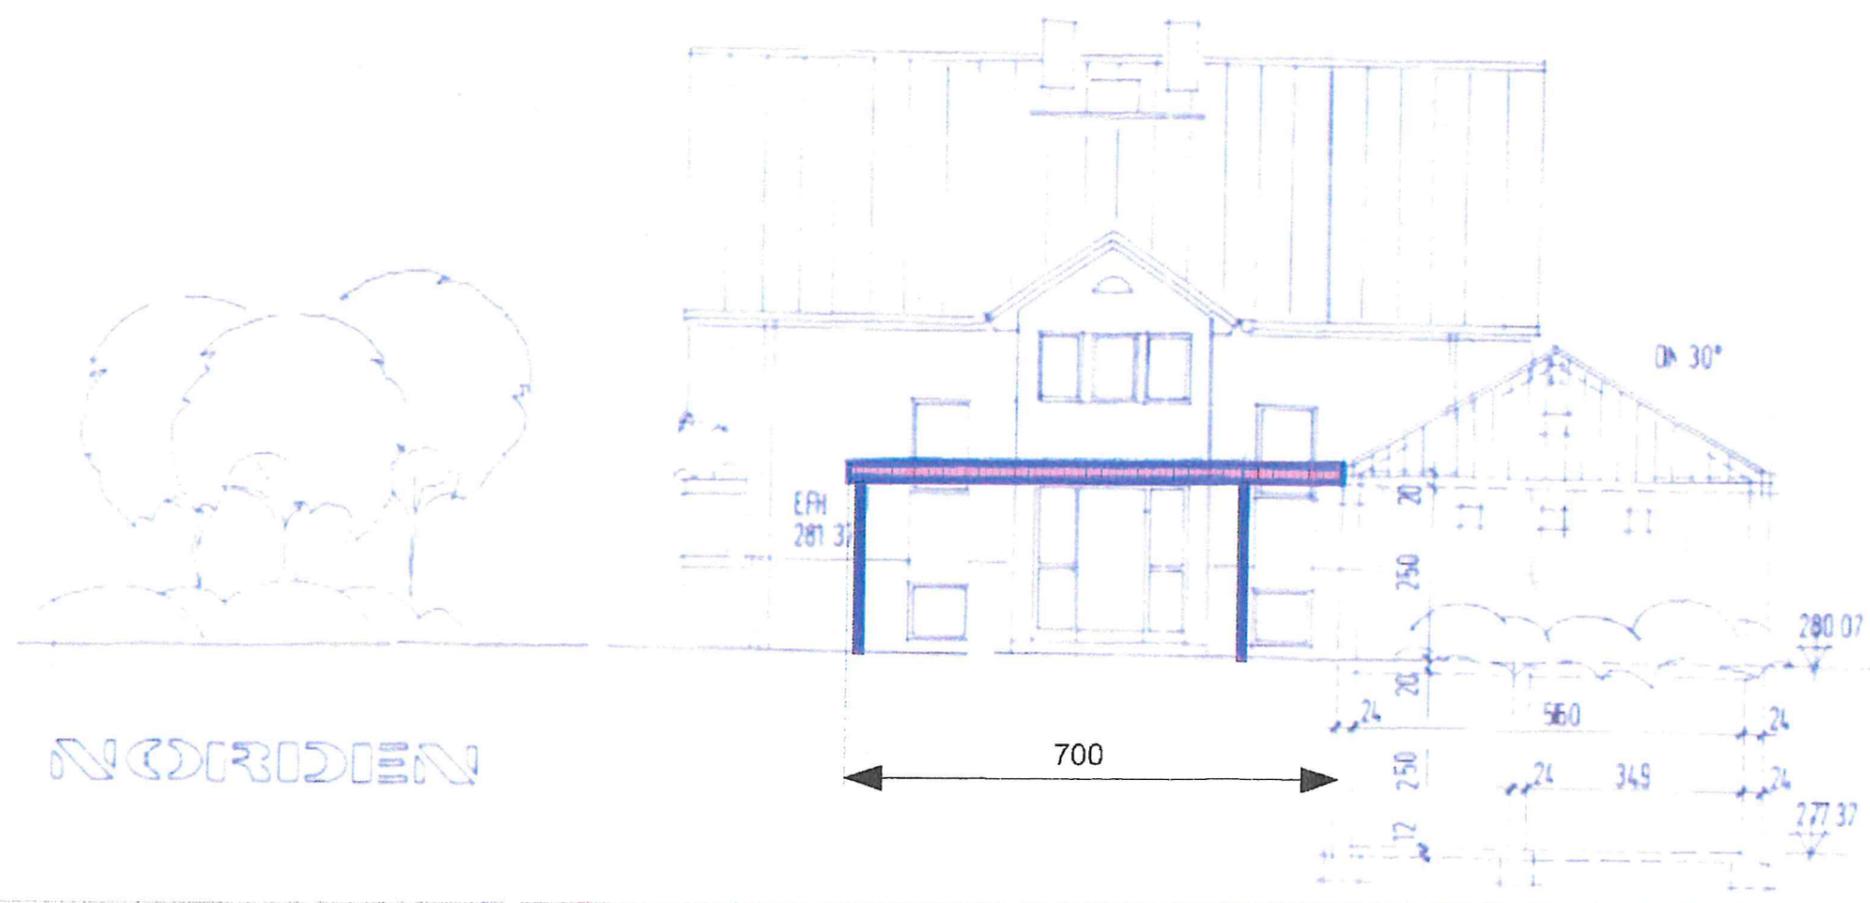

NORDEN

	<b>Antrag auf Baugenehmigung</b>
<b>Projekt:</b>	Neu - Anbau Vordach zwischen Garage und Hauseingang
<b>Bauort:</b>	75248 Ölbronn - Dürrn Großmelten 20 Flurstück 5067
<b>Bauherr:</b>	Eberhard Walter Großmelten 20 75248 Ölbronn - Dürrn
<b>Darstellung:</b>	Ansicht Osten Norden
<b>Maßstab:</b>	1 : 100
<b>Bauherr</b>	<i>S. III</i>
<b>Ort, Datum, Unterschrift</b>	Ölbronn, 13.11.2017 Eberhard Walter