


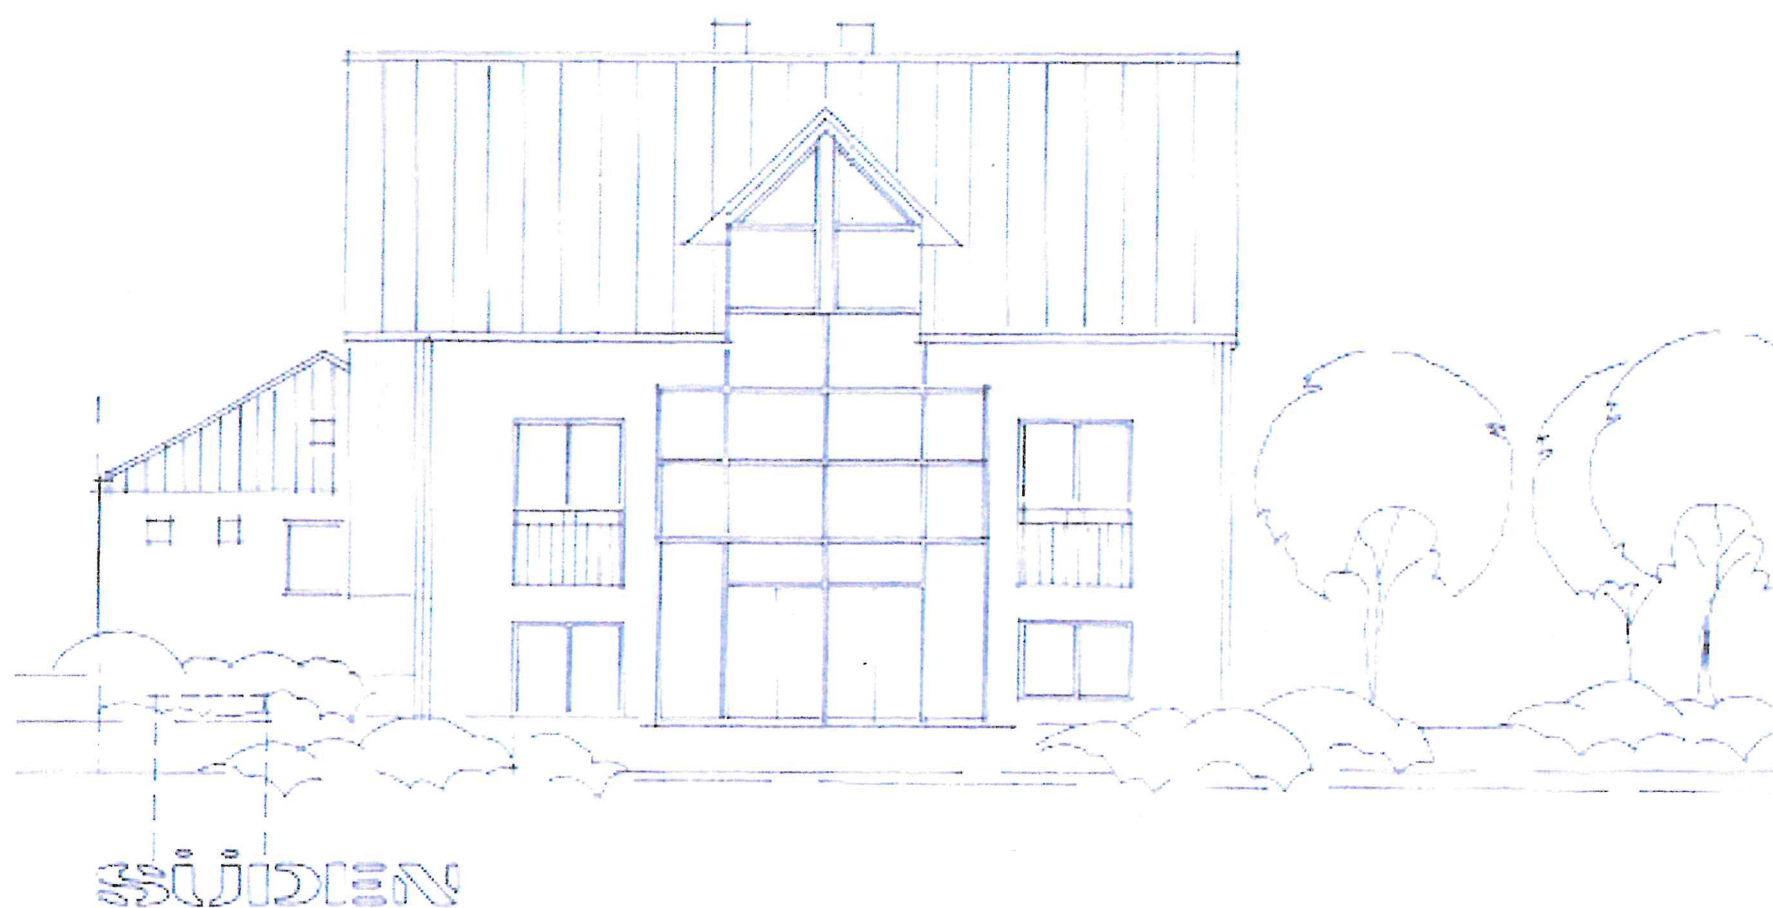

	Antrag auf Baugenehmigung
Projekt:	Neu - Anbau Vordach zwischen Garage und Hauseingang
Bauort:	75248 Ölbronn - Dürrn Großmelten 20 Flurstück 5067
Bauherr:	Eberhard Walter Großmelten 20 75248 Ölbronn - Dürrn
Darstellung:	Ansicht Westen Süden
Maßstab:	1 : 100 <i>S. W.</i>
Bauherr Ort, Datum, Unterschrift	Ölbronn, 13.11.2017 <i>Eberhard Walter</i>