


Pflanzauswahl Planausschnitt 4 - (Ausführung Bepflanzung erst nach Abschluss der Hochbautätigkeiten)				
Gehölze Bereich Straßenbegleitgrün, ohne Platzbereich				
Bäume				
4	St.	Liquidambar styraciflua	Amberbaum	Hochstamm, 3xv. mDb, StU 18-20
4	St.	Prunus avium 'Plena'	Gefüllte Vogelkirsche	Hochstamm, 4xv. mDb, StU 20-25
4	St.	Alnus spaethii	Erle spaethii	Hochstamm, 3xv. mDb, StU 20-25
Unterpflanzung				

[illegible]

 <b>LB BW Immobilien</b> Kommunalentwicklung GmbH				 <b>Gemeinde Muggensturm</b>	
<p align="center"><b>Neubaugebiet Falkenäcker und Stangenäckerle</b></p> <p align="center"><b>Entwicklung westlicher Ortsrand</b></p> <p align="center"><b>Bepflanzung</b></p> <p align="center"><b>Lageplan Teil 4 / 7</b></p>					
LÄNINHALT					
	DATUM	NAME	<p align="center"><b>1 : 250</b></p>		<p align="center"><b>Ausführung</b></p>
NUTZWECKT	13.05.2025	Ru/AT			
BEARBEITET	14.05.2025	AT/May			
GEPRÜFT					
PROJEKTNUMMER	103.15.093	MASSTAB	LAGESYSTEM	Gauss Krüger	PLANUNGSSTAND
					HÖHENSYSTEM DHHN 2016
<p align="center"><b>WALD + CORBE Consulting GmbH</b></p> <p align="center">■ Hügelsheim ■ Stuttgart ■ Haslach ■ Schwetzingen</p> <p align="center">Am Hecklehmm 18      Tel: 07229 / 1876-00</p> <p align="center">76549 Hügelsheim      Fax: 07229 / 1876-777</p> <p align="center"><a href="http://www.wald-corbe.de">www.wald-corbe.de</a></p>					
					
LIEFERANTENLISTE			LIEFERANTENLISTE		
UNTERSCHRIFT AUFTRAGGEBER			UNTERSCHRIFT AUFTRAGNEHMER		
ANLAGE			ANLAGE		

Pflanzauswahl Planausschnitt 5				
Gehölze Bereich öffentliches Grün				
Bäume				
2	St.	Acer campestre	Feldahorn	Hochstamm, 3xv. mDb, SIU 18-20
2	St.	Alnus spaethii	Erlie spaethii	Hochstamm, 3xv. mDb, SIU 18-20
2	St.	Fraxinus ornus	Blumenesche	Hochstamm, 3xv. mDb, SIU 18-20
2	St.	Carpinus betulus	Hainbuche	Hochstamm 3xv. mDb, SIU 18-20
2	St.	Prunus avium 'Plena'	Gefüllte Vogelkirsche	Hochstamm, 3xv. mDb, SIU 18-20
2	St.	Liquidambar styraciflua	Amberbaum	Hochstamm, 3xv. mDb, SIU 18-20
Strauchpflanzung				
Fläche von	165	m²		
pro 1,5 m² eine				
Strauchpflanze				
Anzahl Strauchpflanzen				
110	Stück			
10	St.	Cornus sanguinea	Roter Hartriegel	VStr. 5 Tr. 100-150
10	St.	Corylus avellana	Gewöhnliche Hasel	VStr. 5 Tr. 100-150
10	St.	Crataegus laevigata	Zweiggriffliger Weißdorn	VStr. 3 Tr. 100-150
10	St.	Crataegus monogyna	Eingriffeliger Weißdorn	VStr. 3 Tr. 100-150
10	St.	Euonymus europaeus	Pfaffenhütchen	VStr. 3 Tr. 100-150
10	St.	Ligustrum vulgare	Liguster	VStr. 8 Tr. 100-150
10	St.	Prunus spinosa	Schlehe	VStr. 3 Tr. 100-150
10	St.	Rosa glauca	Rotblättrige Rose	VStr. 4 Tr. 100-150
10	St.	Salix purpurea	Purpurweide	VStr. 4 Tr. 100-150
10	St.	Sambucus nigra	Schwarzer Holunder	VStr. 3 Tr. 100-150
10	St.	Viburnum opulus	Gewöhnlicher Schneeball	VStr. 4 Tr. 60-100
Gehölze Bereich Straßenbegleitgrün (Ausführung Bepflanzung erst nach Abschluss der Hochbautätigkeiten)				
Bäume				
3	St.	Acer campestre 'Elsrijk'	Feldahorn 'Elsrijk'	Hochstamm, 3xv. mDb, SIU 20-25
3	St.	Fraxinus ornus	Blumenesche	Hochstamm, 3xv. mDb, SIU 20-25
Unterpflanzung				



LB BW Immobilien

Kommunalentwicklung GmbH

Gemeinde

Muggensturm

Neubaugebiet Falkenäcker und Stangenäckerle

Entwicklung westlicher Ortsrand

Bepflanzung

Lageplan Teil 5 / 7

PLANINHALT	DATUM	NAM
ENTWICKELT	13.05.2025	RuiAT
BEARBEITET	14.05.2025	AT/May
GEPROJEKT		
PROJEKTNUMMER	103.15.093	LAGESTADT
MASSSTAB	1 : 250	PLANKONSTAND
LAGESTADT	Graus Krüger	HÖHENSTADT
		DHHN 2016

WALD + CORBE Consulting GmbH

■ Hügelsheim ■ Sturgart ■ Rastbach ■ Schwesingen

Am Heckschamm 18

76549 Hügelsheim

Tel: 07229 / 1876-00

Fax: 07229 / 1876-777

www.wald-corbe.de

WALD + CORBE

LANDSCHAFTS- UND PFLANZENGESTALTUNG

AUFTRAGSGEBER

UNTERSCHRIFT AUFTRAGSGEBER

UNTERSCHRIFT AUFTRAGNEHMER

Hügelsheim, den

AUSFÜHRUNG

ANLAGE

Geobasisdaten © Landesamt für Geoinformation und Landentwicklung Baden-Württemberg (www.lgl-bw.de)



Pflanzauswahl Planausschnitt 7				
Gehölze				
Bäume				
1St.	Obstbaum, Malus 'Berlepsch'	Apfel Berlepsch	Hochstamm, 3xv. mDb, StU 12-14	
1St.	Obstbaum, Malus 'Bohnapfel'	Apfel Bohnapfel	Hochstamm, 3xv. mDb, StU 12-14	
1St.	Obstbaum, Malus 'Boskoop'	Apfel Boskoop	Hochstamm, 3xv. mDb, StU 12-14	
3St.	Obstbaum, Prunus avium 'Kordia'	Kirsche 'Kordia'	Hochstamm, 3xv. mDb, StU 12-14	
1St.	Obstbaum, Pyrus communis 'Grüne Jagdbirne'	Birne 'grüne Jagdbirne'	Hochstamm, 3xv. mDb, StU 12-14	
1St.	Obstbaum, Pyrus communis 'Pastorenbirne'	Birne 'Pastorenbirne'	Hochstamm, 3xv. mDb, StU 12-14	



**LB BW Immobilien**  
Kommunalentwicklung GmbH

**Gemeinde Muggensturm**

AUFTRAGGEBER

PLANINHALT

ENTWICKELT	13.05.2025	Ru/AT
BEARBEITET	14.05.2025	AT/May
GEPRÜFT		
PROJEKTNUMMER	103.15.093	

1 : 250

Ausführung

PLANUNGSSTAND

HÖHNESYSTEM DHHN 2016

**WALD + CORBE Consulting GmbH**  
■ Hügelsheim ■ Stuttgart ■ Haslach ■ Schwetzingen  
Am Hecklehamm 18  
76549 Hügelsheim  
[www.wald-corbe.de](http://www.wald-corbe.de)

Tel: 07229 / 1876-00  
Fax: 07229 / 1876-777

**LEIDENSCHAFT FÜR DAS PROJEKT**

AUFTRAGNEHMER  
UNTERSCHRIFT AUFTRAGGEBER

UNTERSCHRIFT AUFTRAGNEHMER  
Hügelsheim, den

ANLAGE