



AUSZUG
SICHTDREIECK
M = 1:1.000

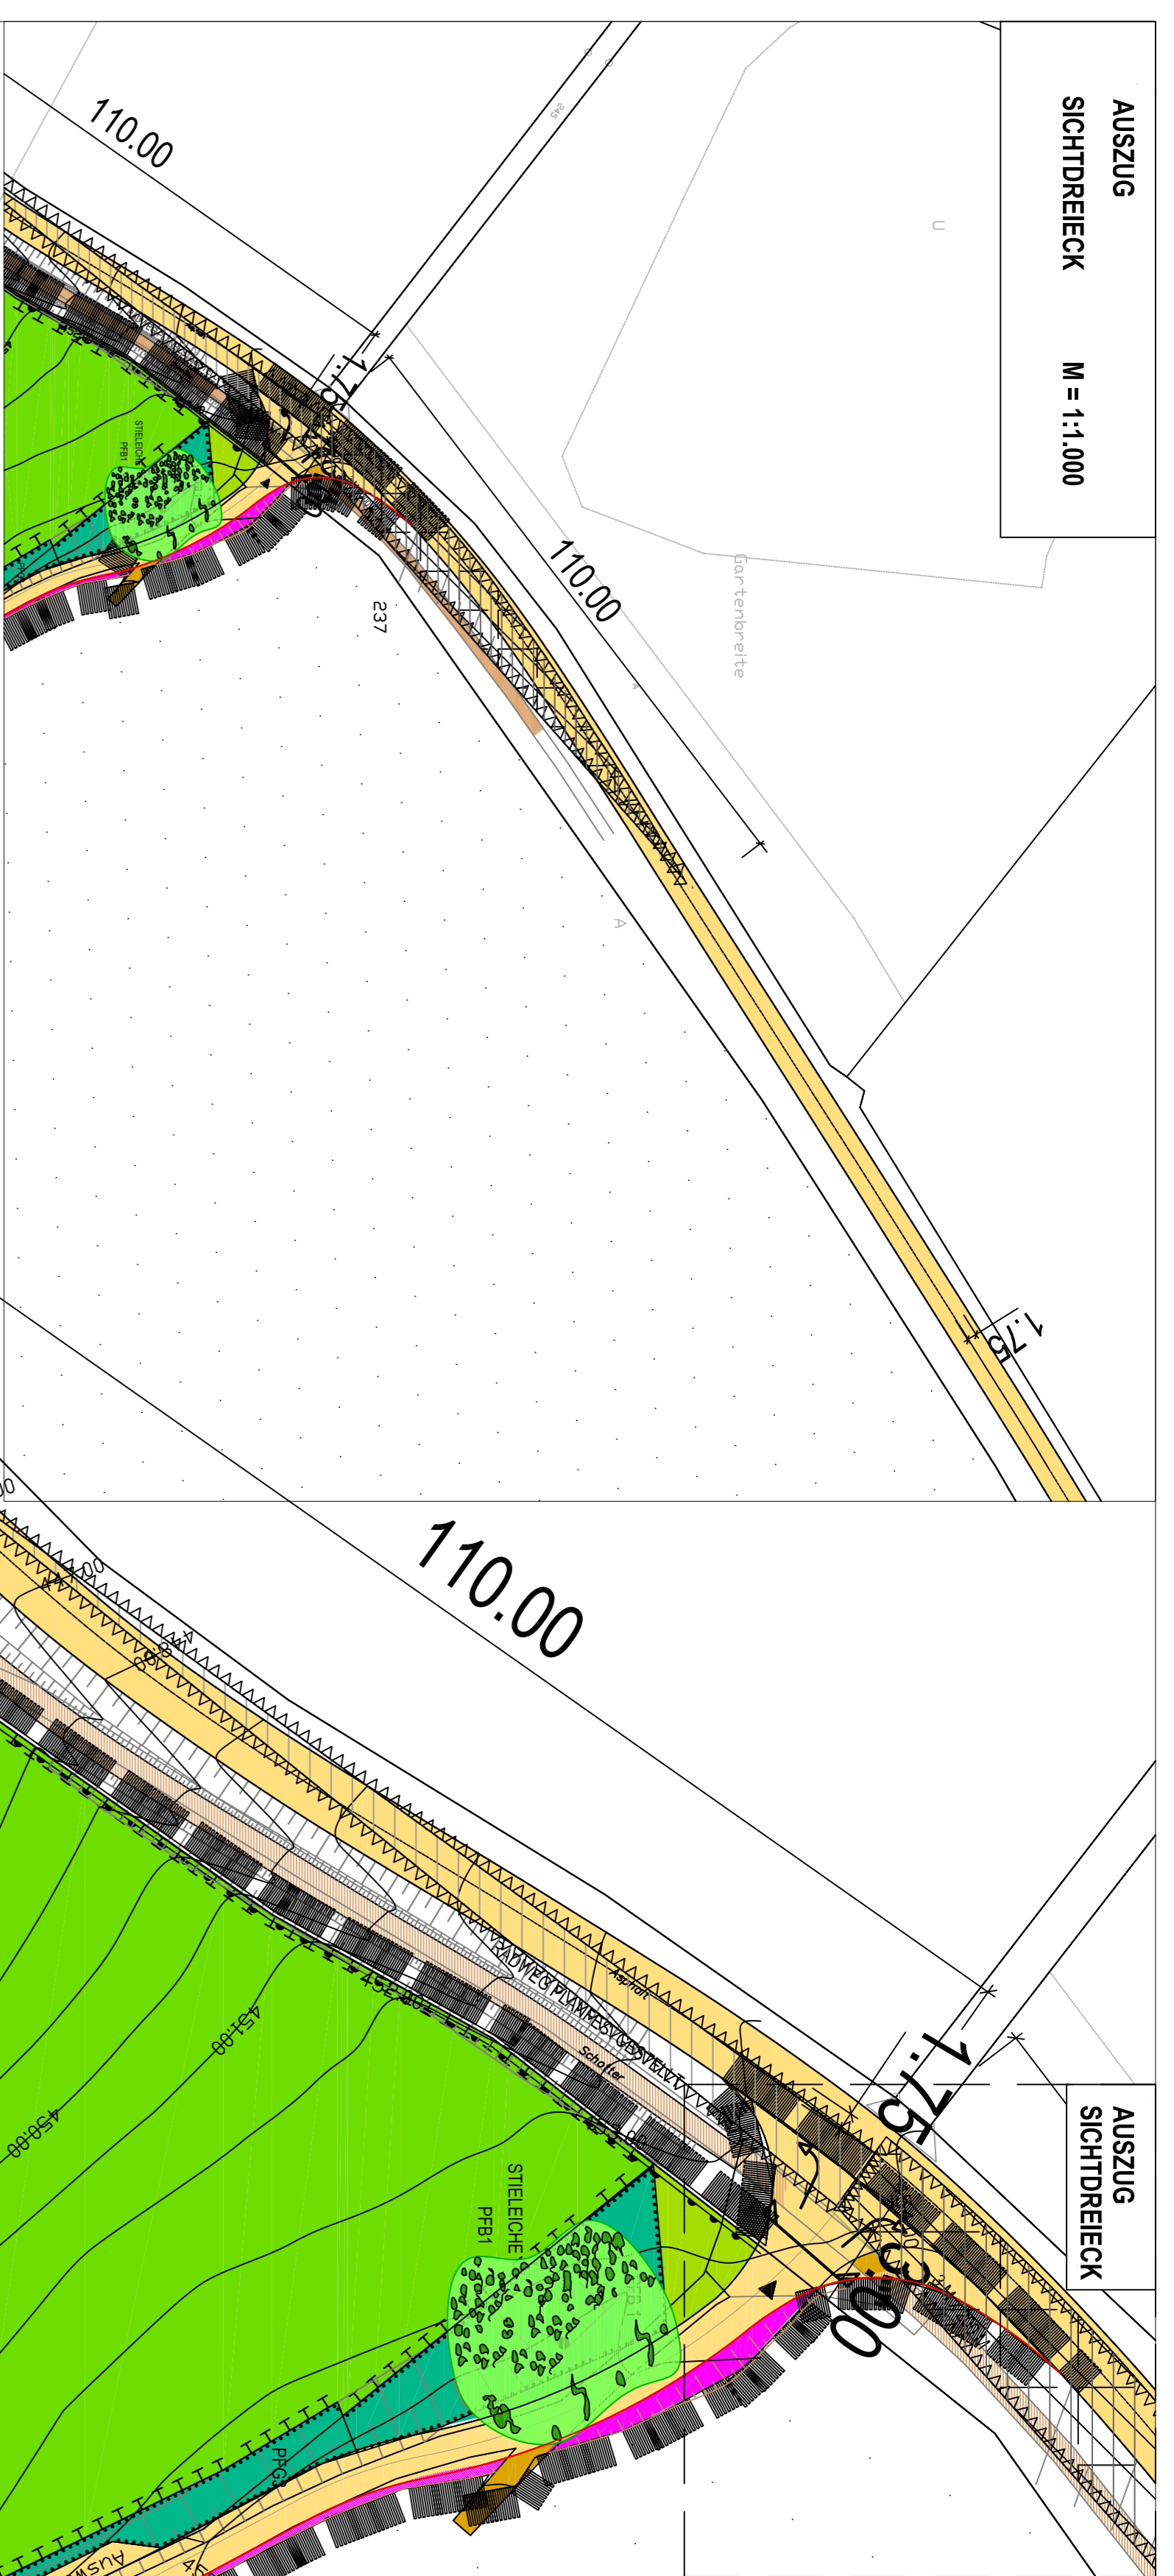


AUSZUG
SICHTDREIECK

LAGE IM
RAUM

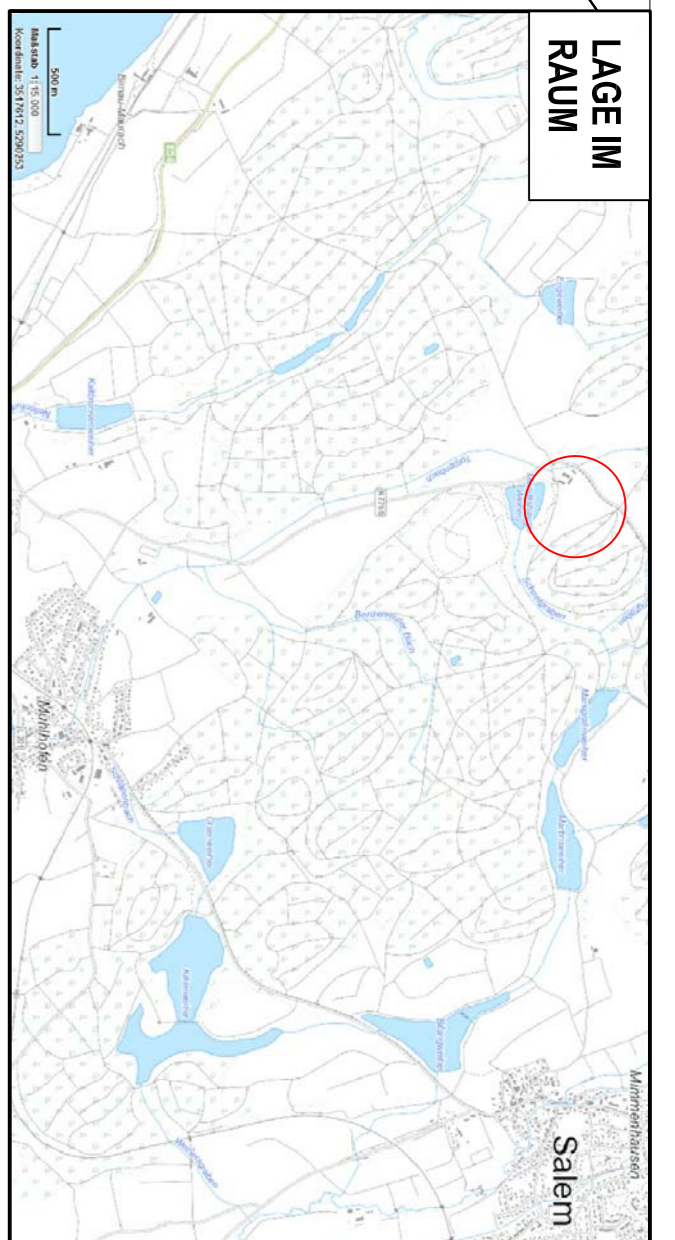

SONSTIGES SONDERGEBIET	
GR max.	23.000 m ²
PARKEN	

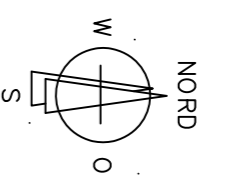

PLANZEICHEN

- ART UND MASS PER DAUERHAFTEN NUTZUNG (§ 9 Abs. 1 Nr. 11 BauGB)**
- GR MAX. SONSTIGES SONDERGEBIET (§ 11 BauGB)
- MAXIMAL ZULASSIGE GRUNDLAGE
- ABGRENZUNG UNTERSCHIEDLICHER NUTZUNG (§ 16 Abs. 3 BauGB)
- FLÄCHEN FÜR STELLPLÄTZE UND GARAGEN (§ 9 Abs. 1 Nr. 4 BauGB)
- STELLPLÄTZE
- BEREICH OHNE EIN- UND AUSFAHRT
- FLÄCHEN, DIE VON BEBAUUNG FREIZUHALTEN SIND (§ 9 Abs. 1 Nr. 10 BauGB)
- SICHTDREIECK FREIZUHALTEN
- VERKEHRSLINIEN (§ 9 Abs. 1 Nr. 11 BauGB)**
- STRASSENVERKEHRSLINIE
- STRASSENVERKEHRSLINIE: SCHOTTER/ KIES
- STRASSENVERKEHRSLINIE: ASPHALT
- STRASSENBEREICHUNGSLINIE
- FUSSWEGEADRIEGE
- WIRTSCHAFTSWEGE / FORSTWEGE
- STELLPLÄTZE
- ANSCHLUSSLINIEN AN VERKEHRSLINIEN UND STELLPLÄTZE
- EN- UND AUSFAHRTEN
- EINFARTS- BZW. AUSFAHRTSVERBOT
- HÖHENBEREICHUNG 2,20 M
- FLÄCHEN FÜR VERSORGSANLAGEN (LEITUNGEN) (§ 9 Abs. 1 Nr. 12, Nr. 13 BauGB)**
- FLÄCHEN FÜR VER- UND ENERGIEANLAGEN
- ZWECKBESTIMMUNG ENERGIEVERSORGUNG
- PRIVAT GRÜNLÄCHEN (§ 9 Abs. 1 Nr. 15 BauGB)**
- PRIVAT GRÜNLÄCHE
- VERKEHRSROHN
- SAUMBEHELFSCHAFT
- UMGRENZUNG VON FLÄCHEN FÜR MASSIVEN ZUM SCHUTZ ZUR FRIEDE UND ZUR ENTWICKLUNG DER LANDSCHAFT (siehe Planungsskizze Freizeitanlagen - Teil 1)
- UMGRENZUNG VON FLÄCHEN ZUM ANPFLANZEN VON BÄUMEN, STRÄUCHERN UND SONSTIGEN BEPFLANZUNGEN (siehe Planungsskizze Freizeitanlagen - Teil 1)
- BINDUNG FÜR BEPFLANZUNGEN UND ERHÄLTUNG VON BÄUMEN UND STRÄUCHERN (§ 9 Abs. 1 Nr. 25 b BauGB)
- PFLANZUNGS (PFB 1) STELLE
- PFLANZUNGS (PFB 2) BIS (PFB 30)
- PFLANZUNGS (PFB 31) STELLE
- PFLANZUNGS (PFB 32) BIS (PFB 39)
- PFLANZUNGS (PFB 37)
- ANPFLANZUNG VON BÄUMEN, STRÄUCHERN UND SONSTIGEN BEPFLANZUNGEN (§ 9 Abs. 1 Nr. 25 a BauGB)**
- GEBOZ ZUR ANPFLANZUNG EINES BAUMES 1. ORDNUNG, MIT STANDORTSFEHLENDIG
- GEBOZ ZUR ANPFLANZUNG EINES BAUMES 2. ORDNUNG, OHNE STANDORTSFEHLENDIG
- GEBOZ ZUR ANPFLANZUNG EINES BAUMES 3. ORDNUNG, OHNE STANDORTSFEHLENDIG
- GEBOZ ZUR ANPFLANZUNG EINER HECKE
- GEBOZ ZUR ANPFLANZUNG EINER HECKE
- SONSTIGE PFLANZZEICHEN (§ 9 Abs. 7 BauGB)
- GRENZE DES RÄUMLICHEN GELÄNDSBEREICHES

ÜBEREINSTIMMUNGSVERMERK

DER ÜBEREINSTIMMUNG MIT DEN BEZUGSDOKUMENTEN UND BEZUGS...

VERFAHRENSVERMERKE

AM	14.02.2016
AM	11.04.2016
AM	11.04.2016
AM	11.04.2016
AM	27.07.2016
AM	11.04.2016
AM	27.10.2016

GEMEINDE SALEM
VORHABENBEZOGENER BEBAUUNGSPLAN
"PARKPLATZ AFFENBERG"

LAGERPLAN
 ZEICHNERISCHER TEIL 2

HILFENGEN DEN 27.10.2016
 BÜRGEMEISTER

PLÄNEN

M 1:500

BEATE SCHNEIDER
 REGIERUNGSAUSSCHUSS
 SALEM
 TEL. 07943 111-111
 TEL. FAX 07943 111-999 92
 E-MAIL: beate.schneider@saalem.de