



**SONSTIGES  
SONDERGEBIET**

GR max.	18.000 m <sup>2</sup>
---------	-----------------------

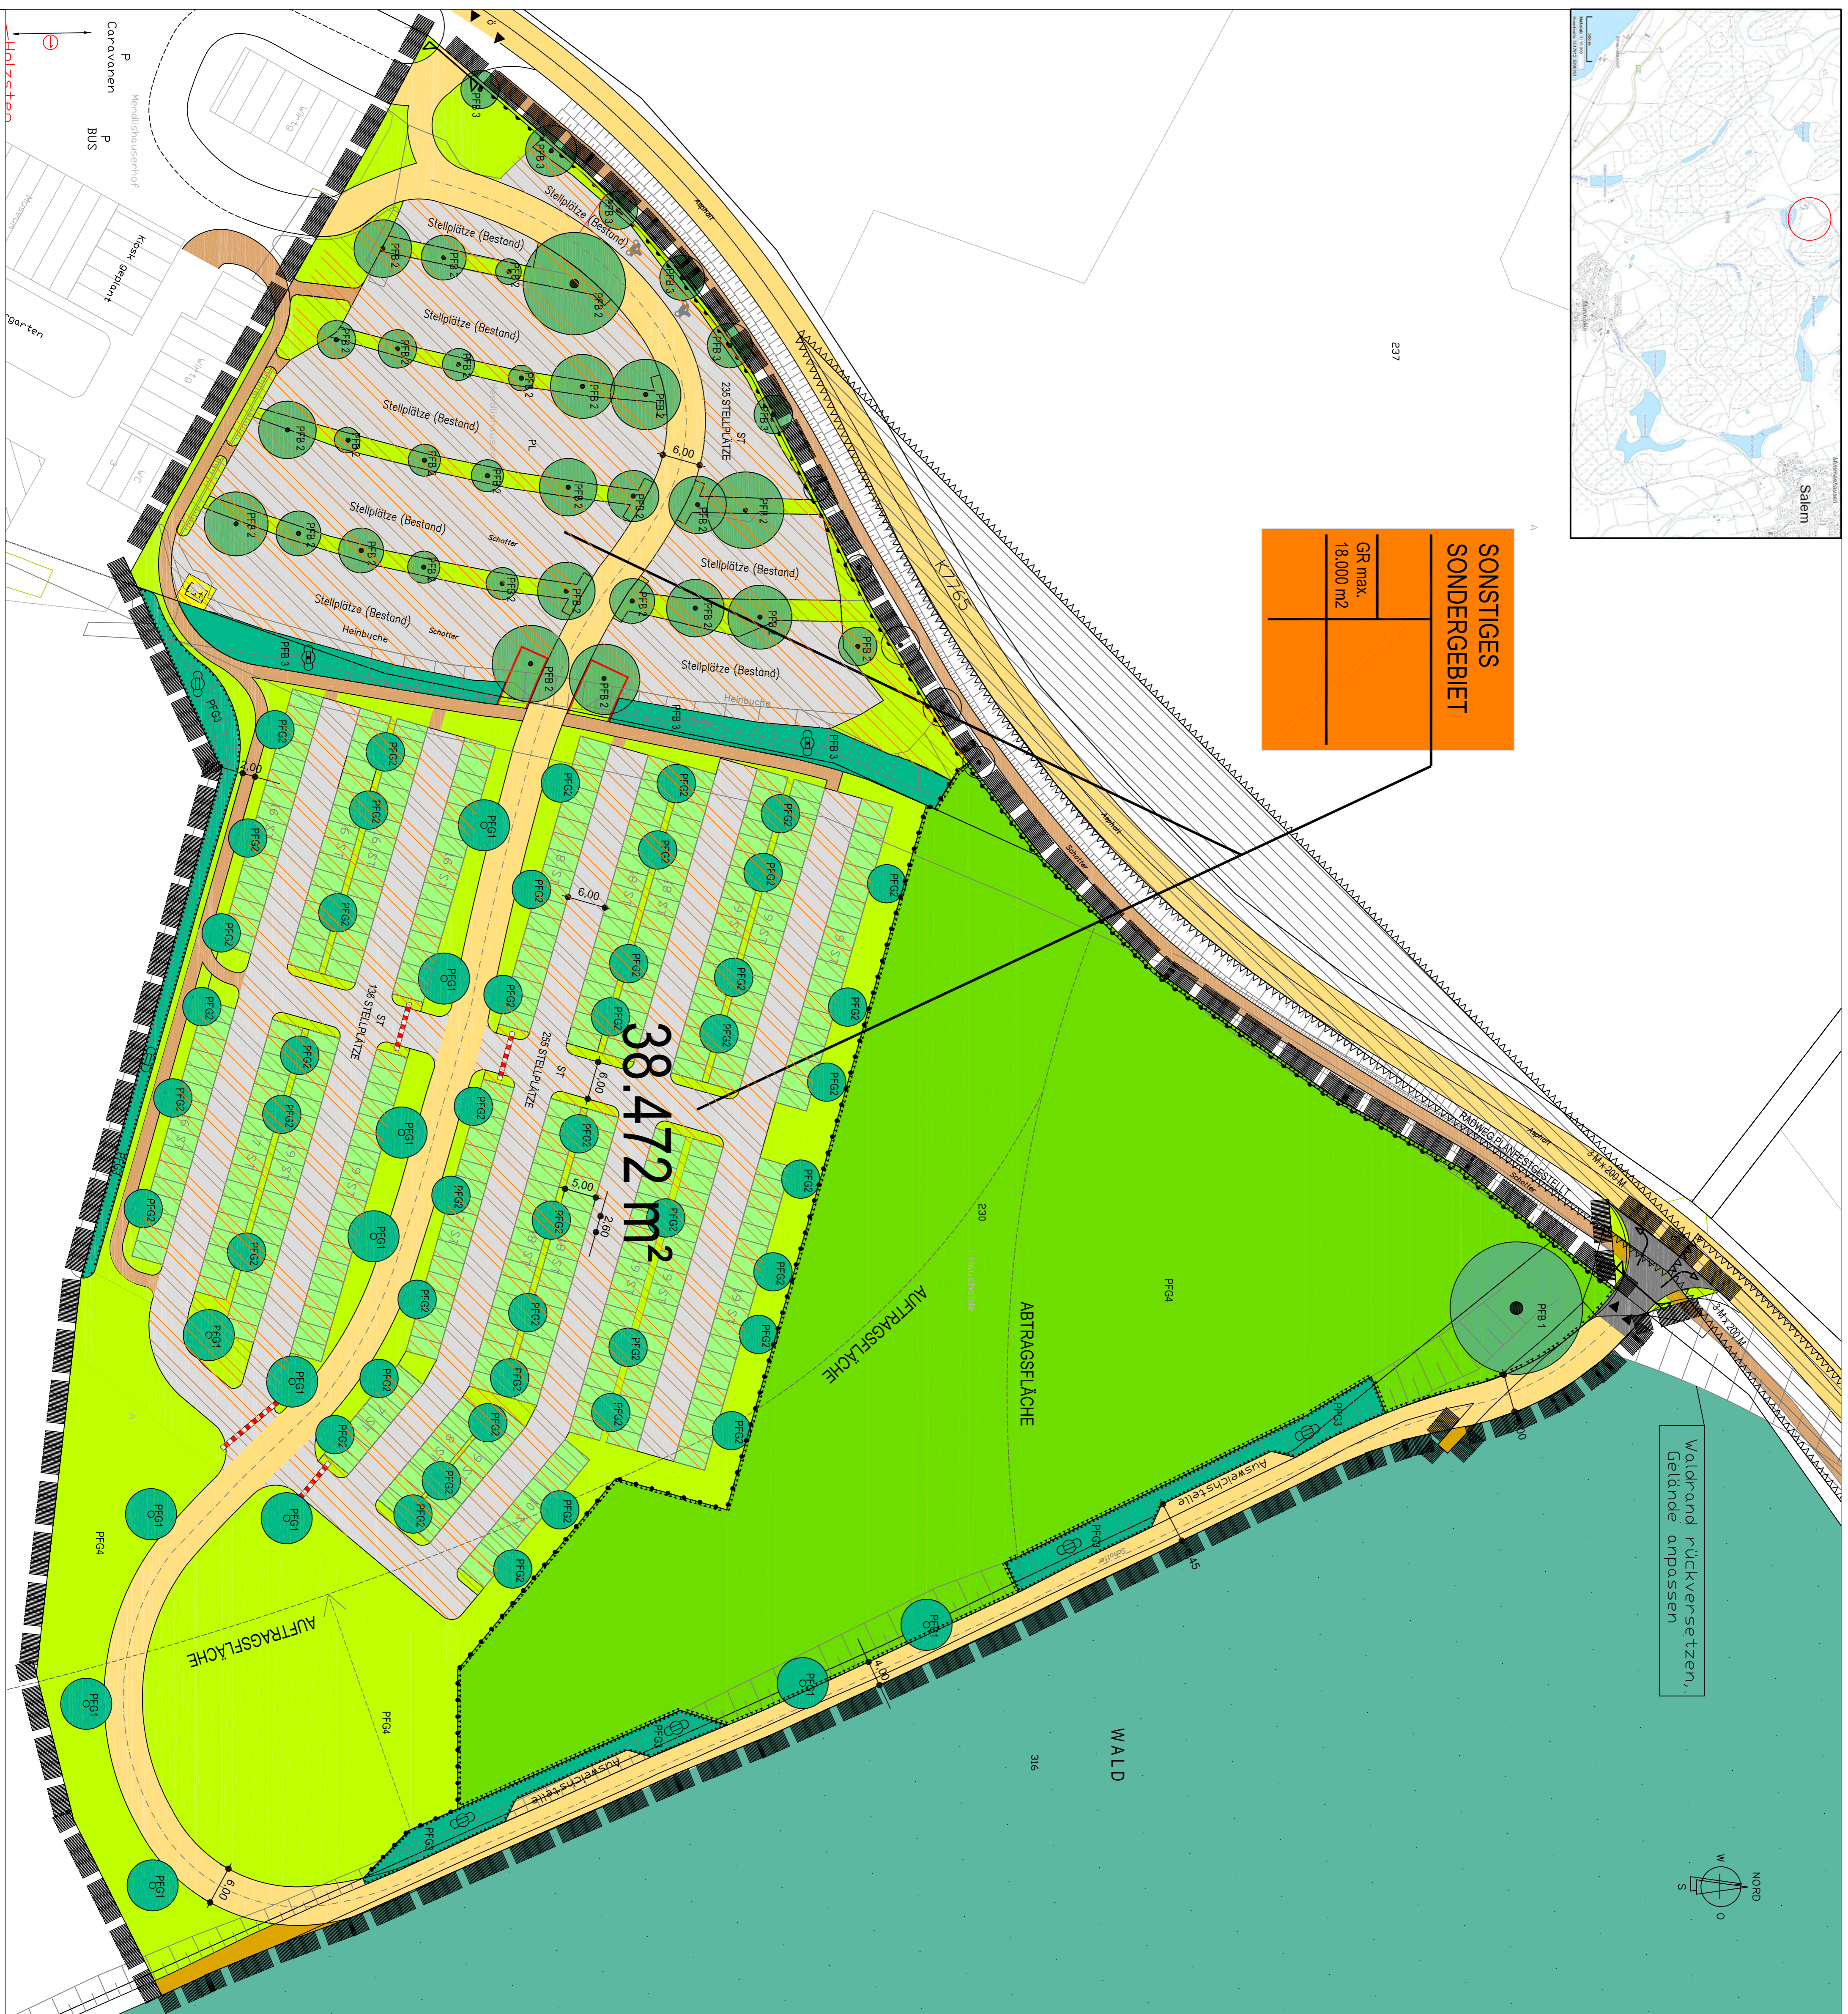

Waldrand rückversetzen,  
Gelände anpassen

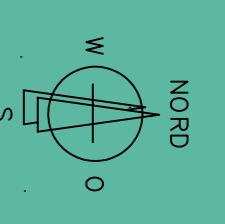

### PLANZEICHEN

	ABGRENZUNG











**GEMEINDE SALEM**

**BEBAUUNGSPLAN**

**"PARKPLATZ AFFENBERG"**

LAGERPLAN





