Rahmenplan "Neue Mitte" Salem

ackermann +raff

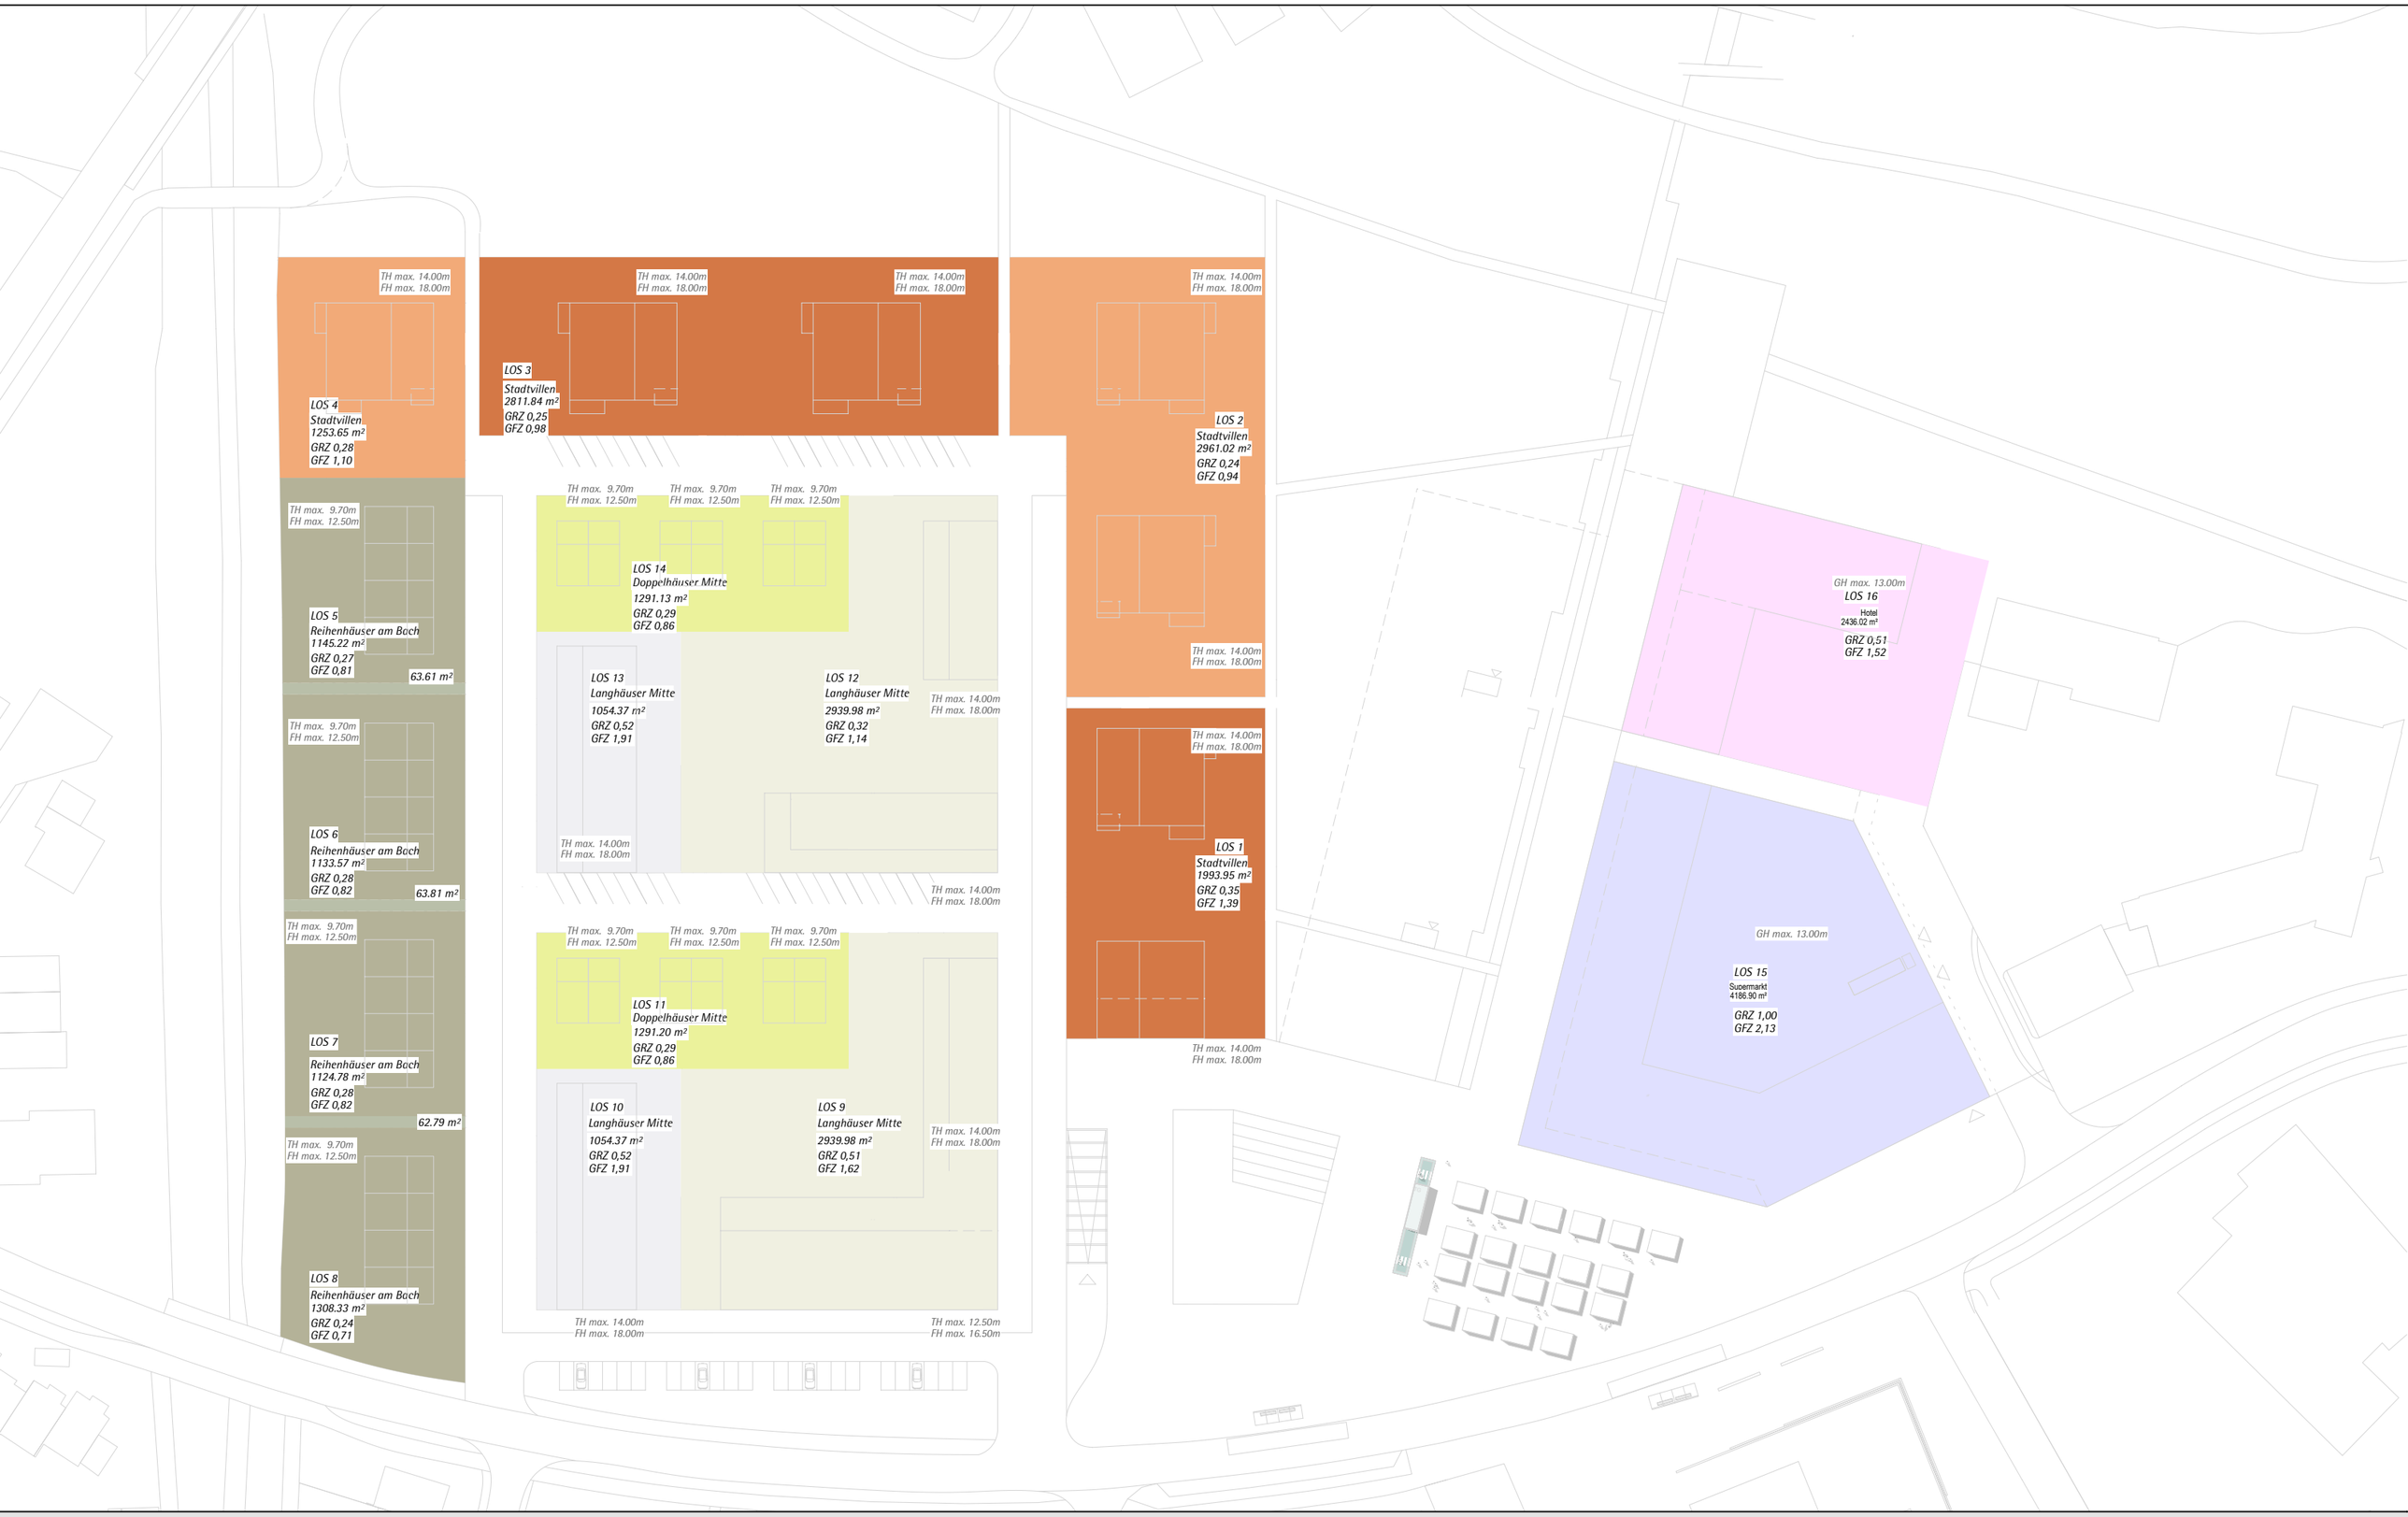

Grundstücke M 1/1000

15 10 2015