


Flächenzuordnung  
 Nutzung durch die Schule  
 Neubau  
 Umbau  
 Bestand

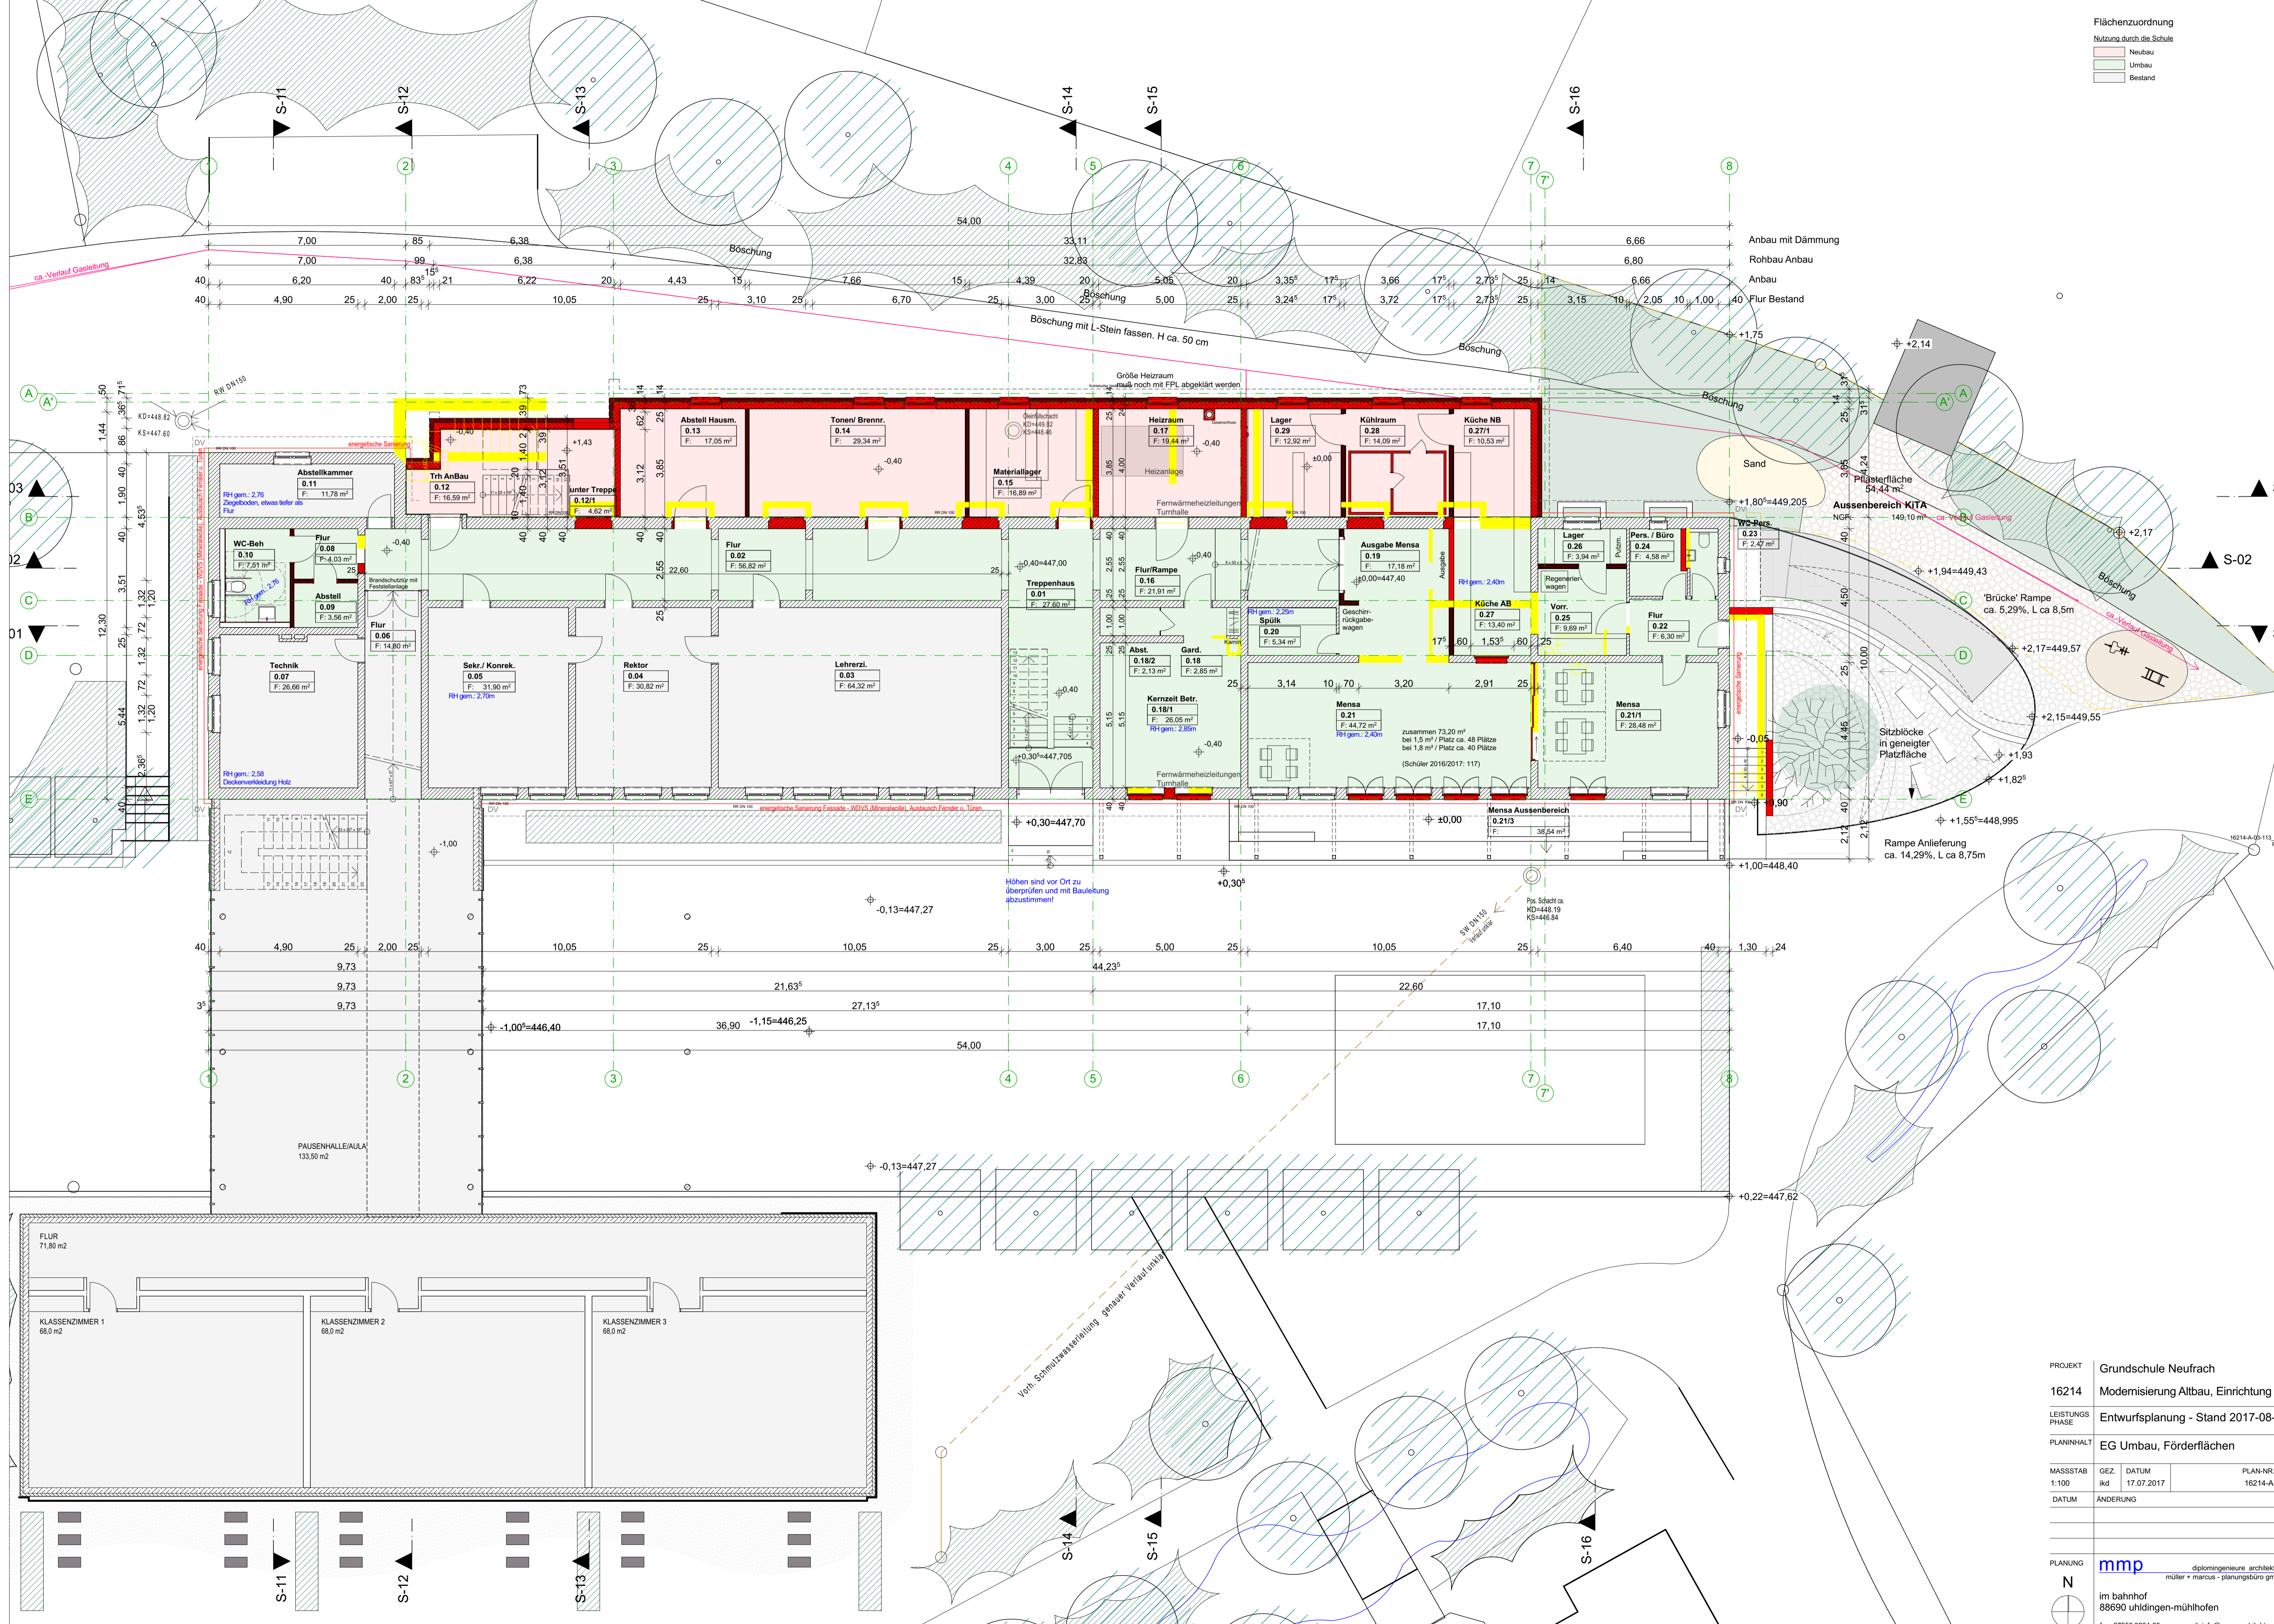

PROJEKT	Grundschule Neufnach		
16214	Modernisierung Altbau, Einrichtung KiGA		
LEISTUNGS PHASE	Entwurfsplanung - Stand 2017-08-04		
PLANNHALT	EG Umbau, Förderflächen		
MASSSTAB	GEZ.	DATUM	PLAN-NR. / INDEX
1:100	ikd	17.07.2017	16214-A-03-113
DATUM	ÄNDERUNG		INDEX
PLANUNG	mmp		
	diplomingenieure architekten müller + marcus - planungsbüro gmbh		
	im bahnhof 88690 uhlidingen-mühlhofen		
	fon. 07556 9204-60 fax. 07556 9204-64		
	e-mail. info@mmp-architekten.de internet. www.mmp-architekten.de		