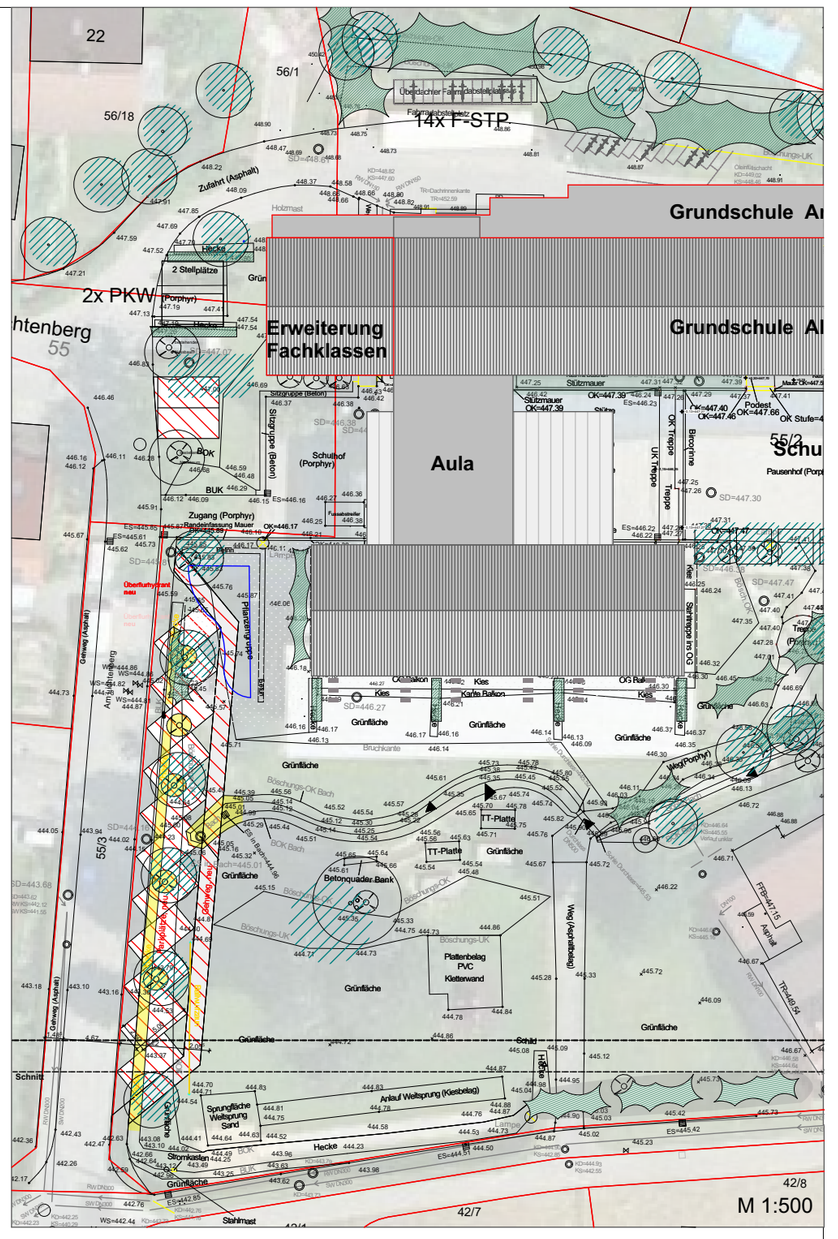

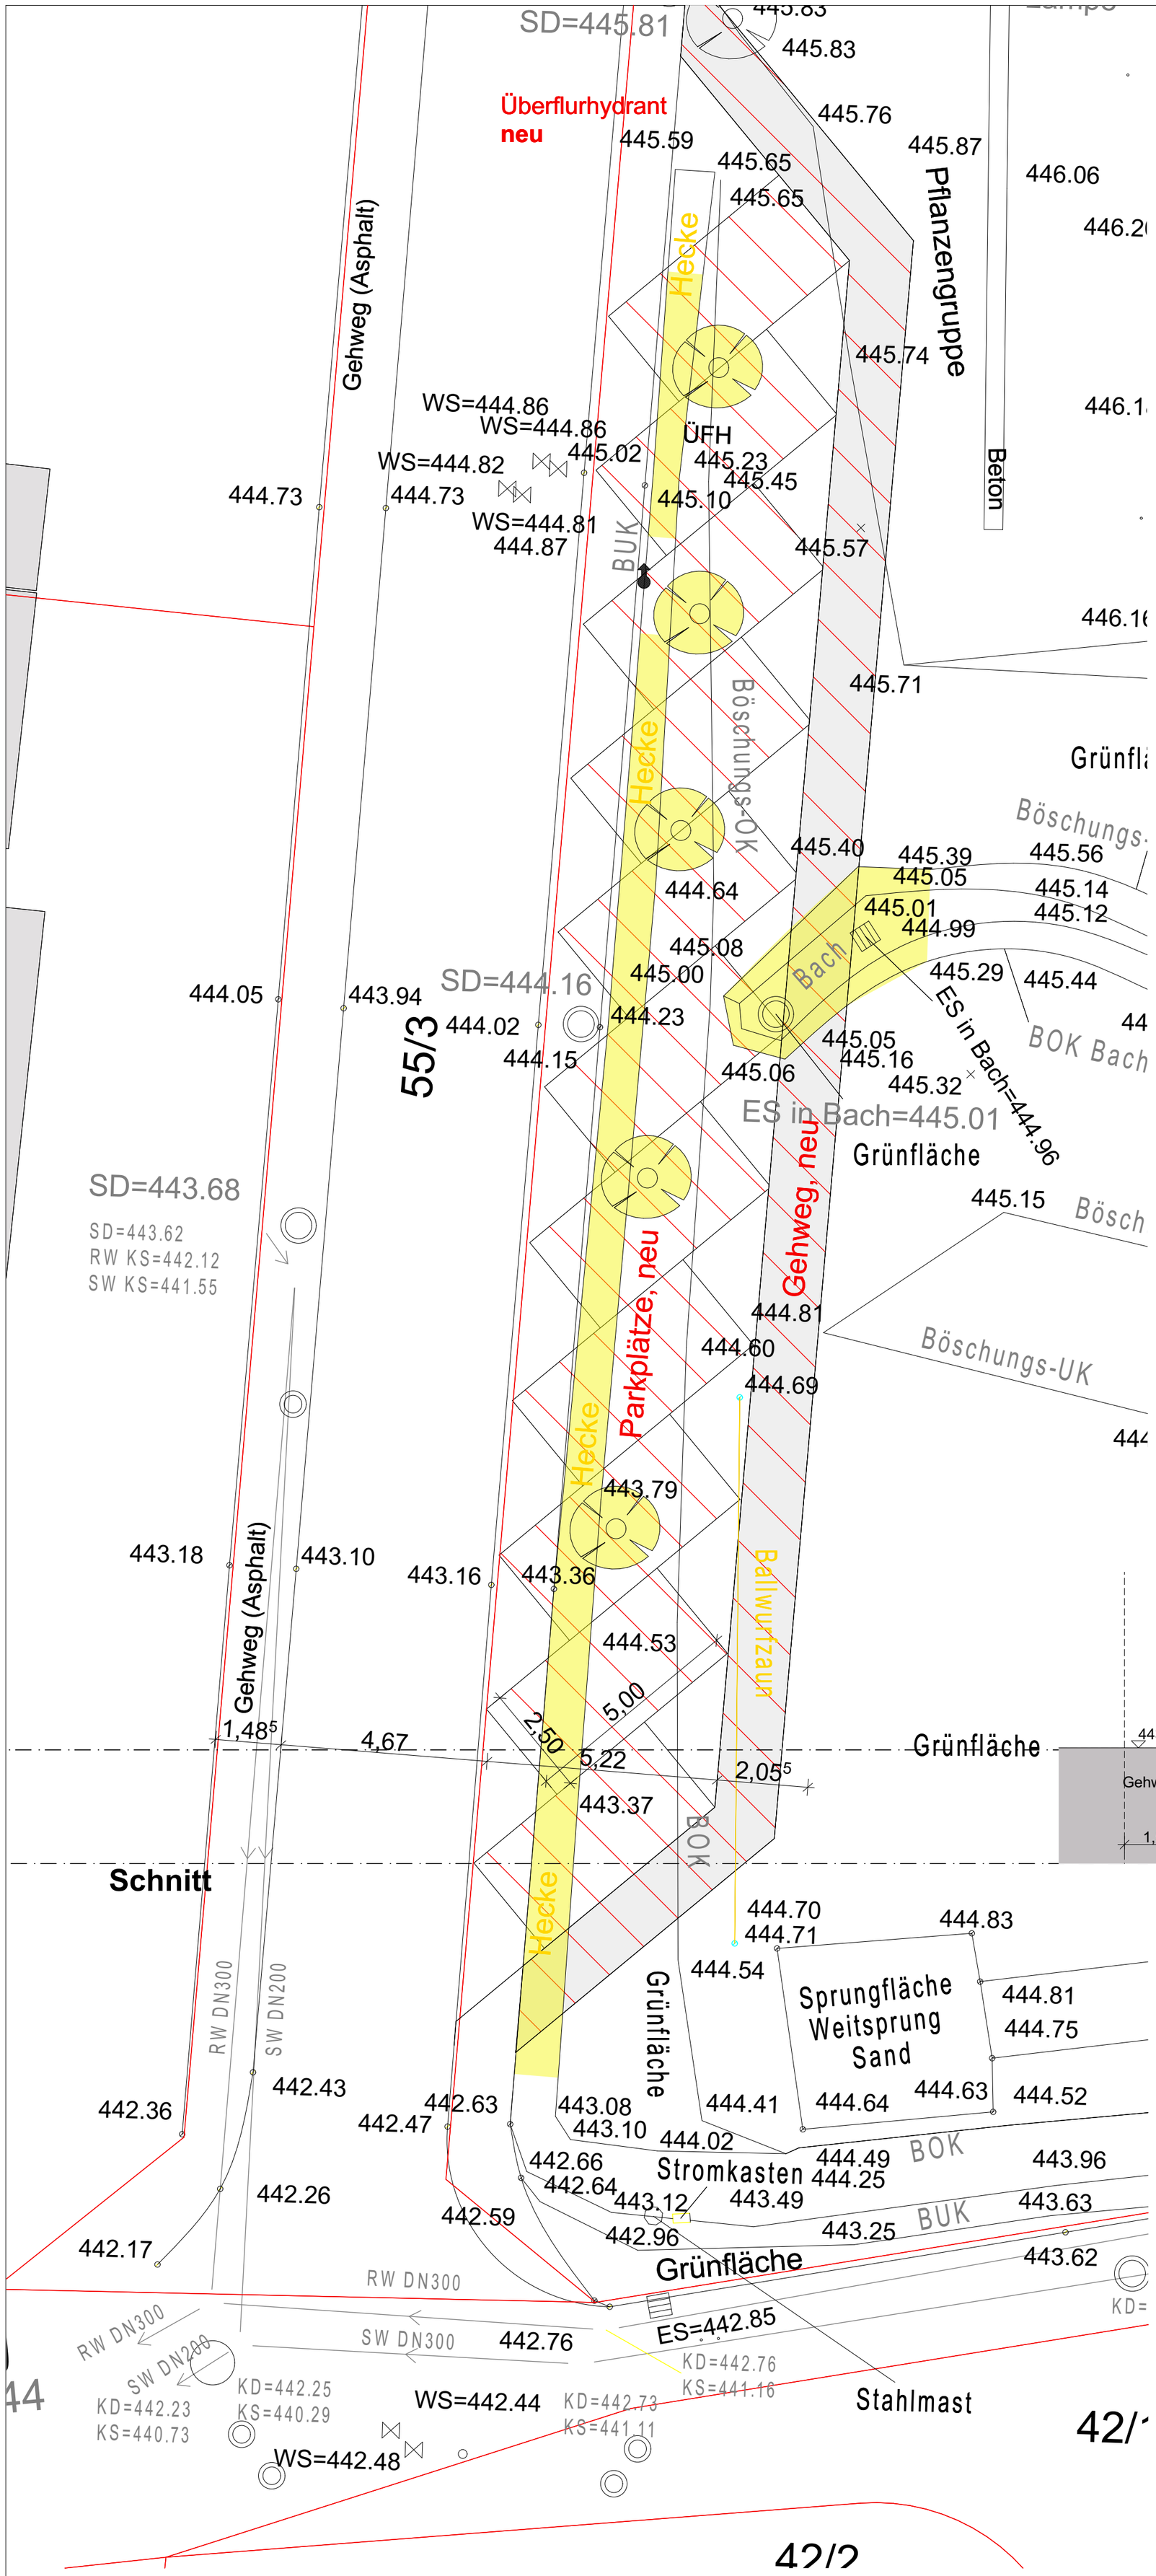

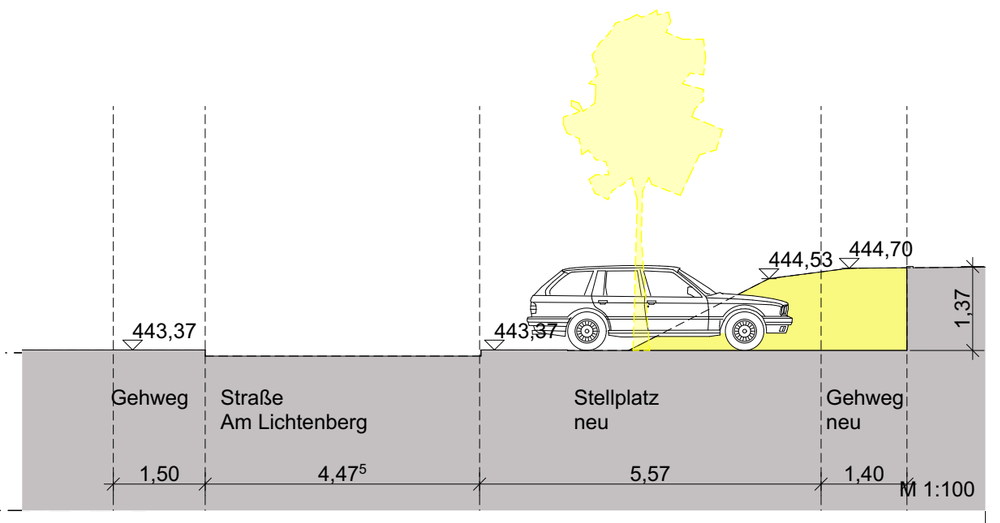

16214-A-03-011_ _ Parken am Lichtenberg V2, schräg

Parken am Lichtenberg
V2, 45° schräg zur Straße

- Erstellung von elf Parallparkplätzen
- Entfall fünf Bestandsbäume
- Umverlegung des Gehwegs
- Umsetzen Überflurhydrant
- Abgrabung / Abfangung der Böschung
- Bachlauf früher beenden
- Umsetzen Ballwurfzaun

PROJEKT	16214	Grundschule Neufrach	
LEISTUNGS PHASE	Entwurfsplanung_2018-02-19_V2.2		
PLANINHALT	Parken am Lichtenberg V2, schräg		
MASSSTAB	GEZ.	DATUM	PLAN-NR. _ INDEX
1:500, 1:100	ikd	27.02.2018	16214-A-03-011_

DATUM	ÄNDERUNG	INDEX

PLANUNG
N
mmp diplomingenieure architekten
müller + marcus - planungsbüro gmbh
im bahnhof
88690 uhldingen-mühlhofen
fon. 07556 9204-60 e-mail. info@mmp-architekten.de
fax. 07556 9204-64 internet. www.mmp-architekten.de