


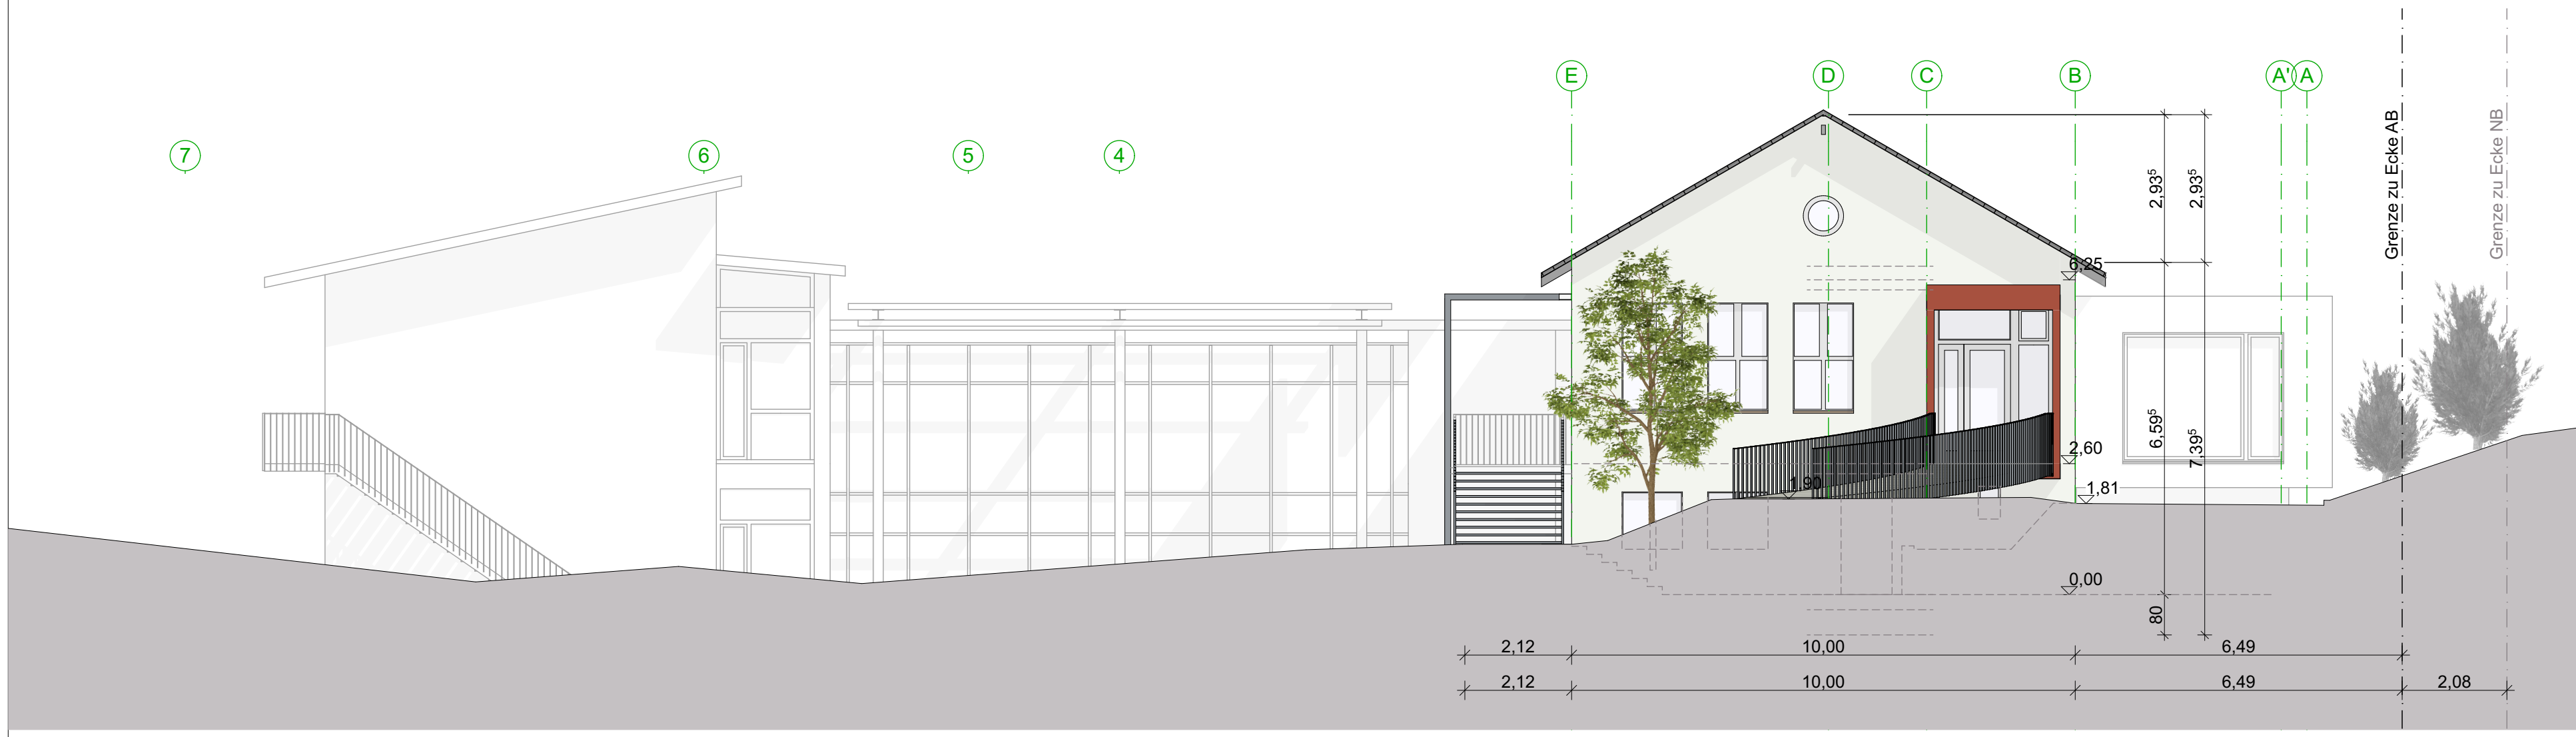

Ansicht Nord





Ansicht Süd




Ansicht Ost



Ansicht West

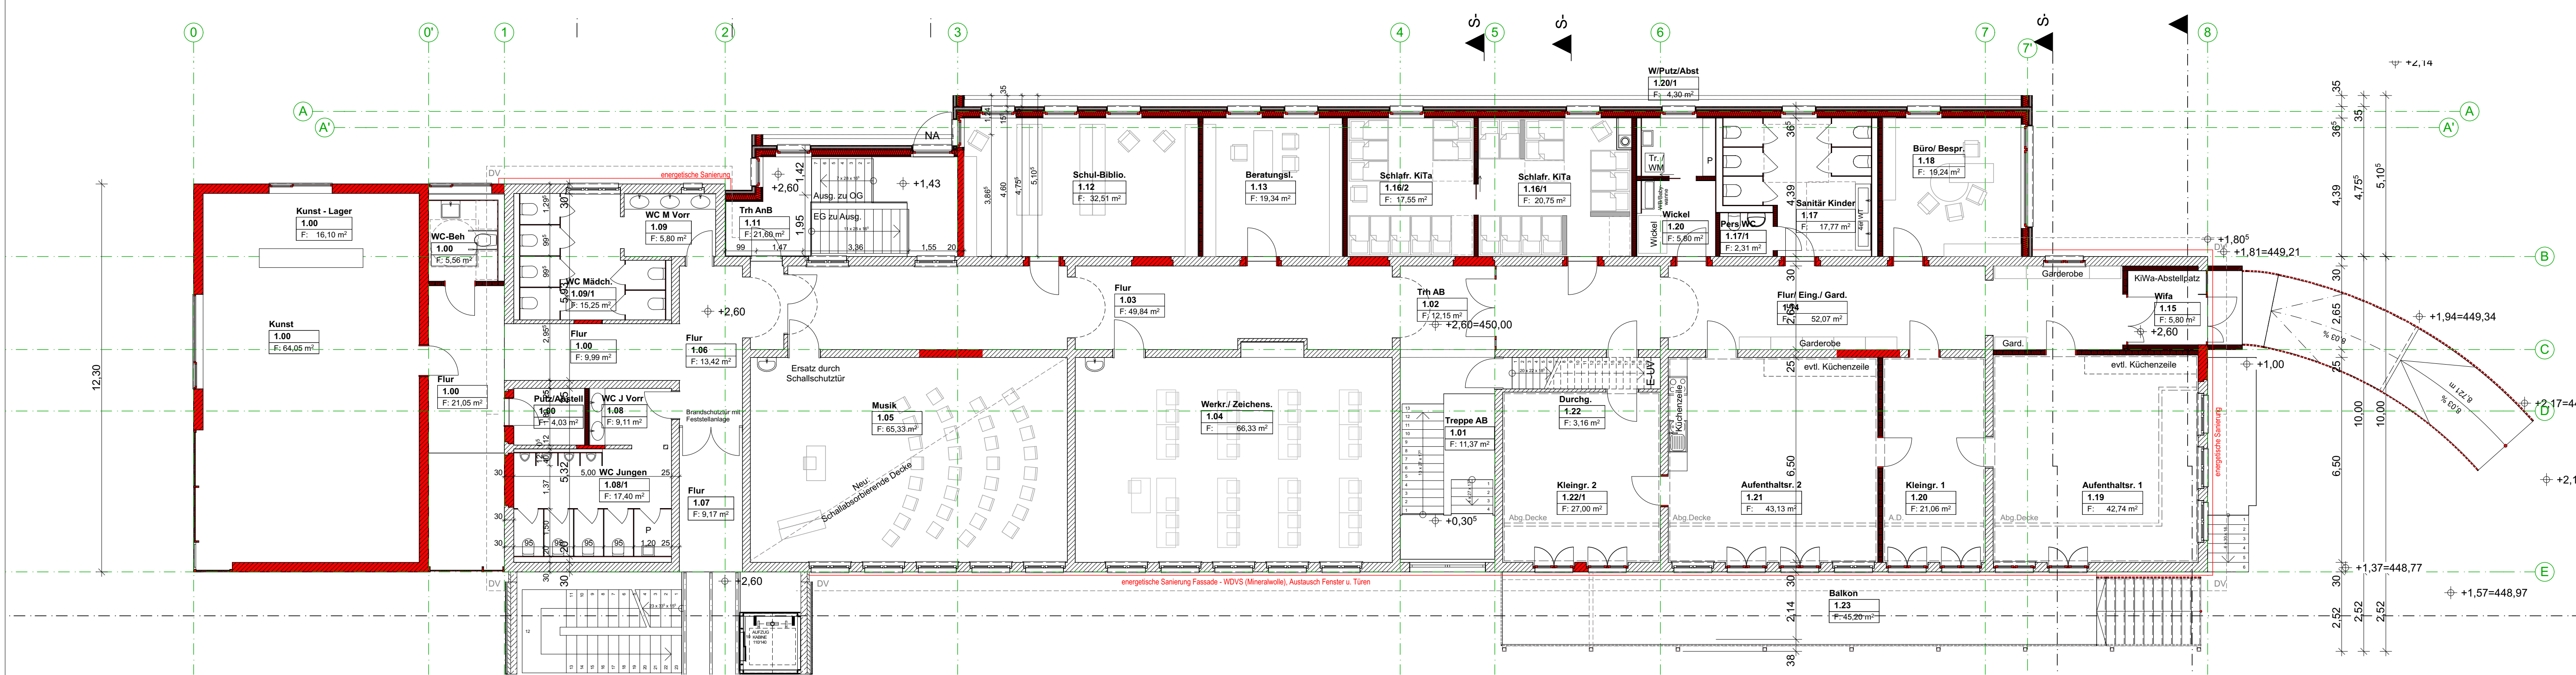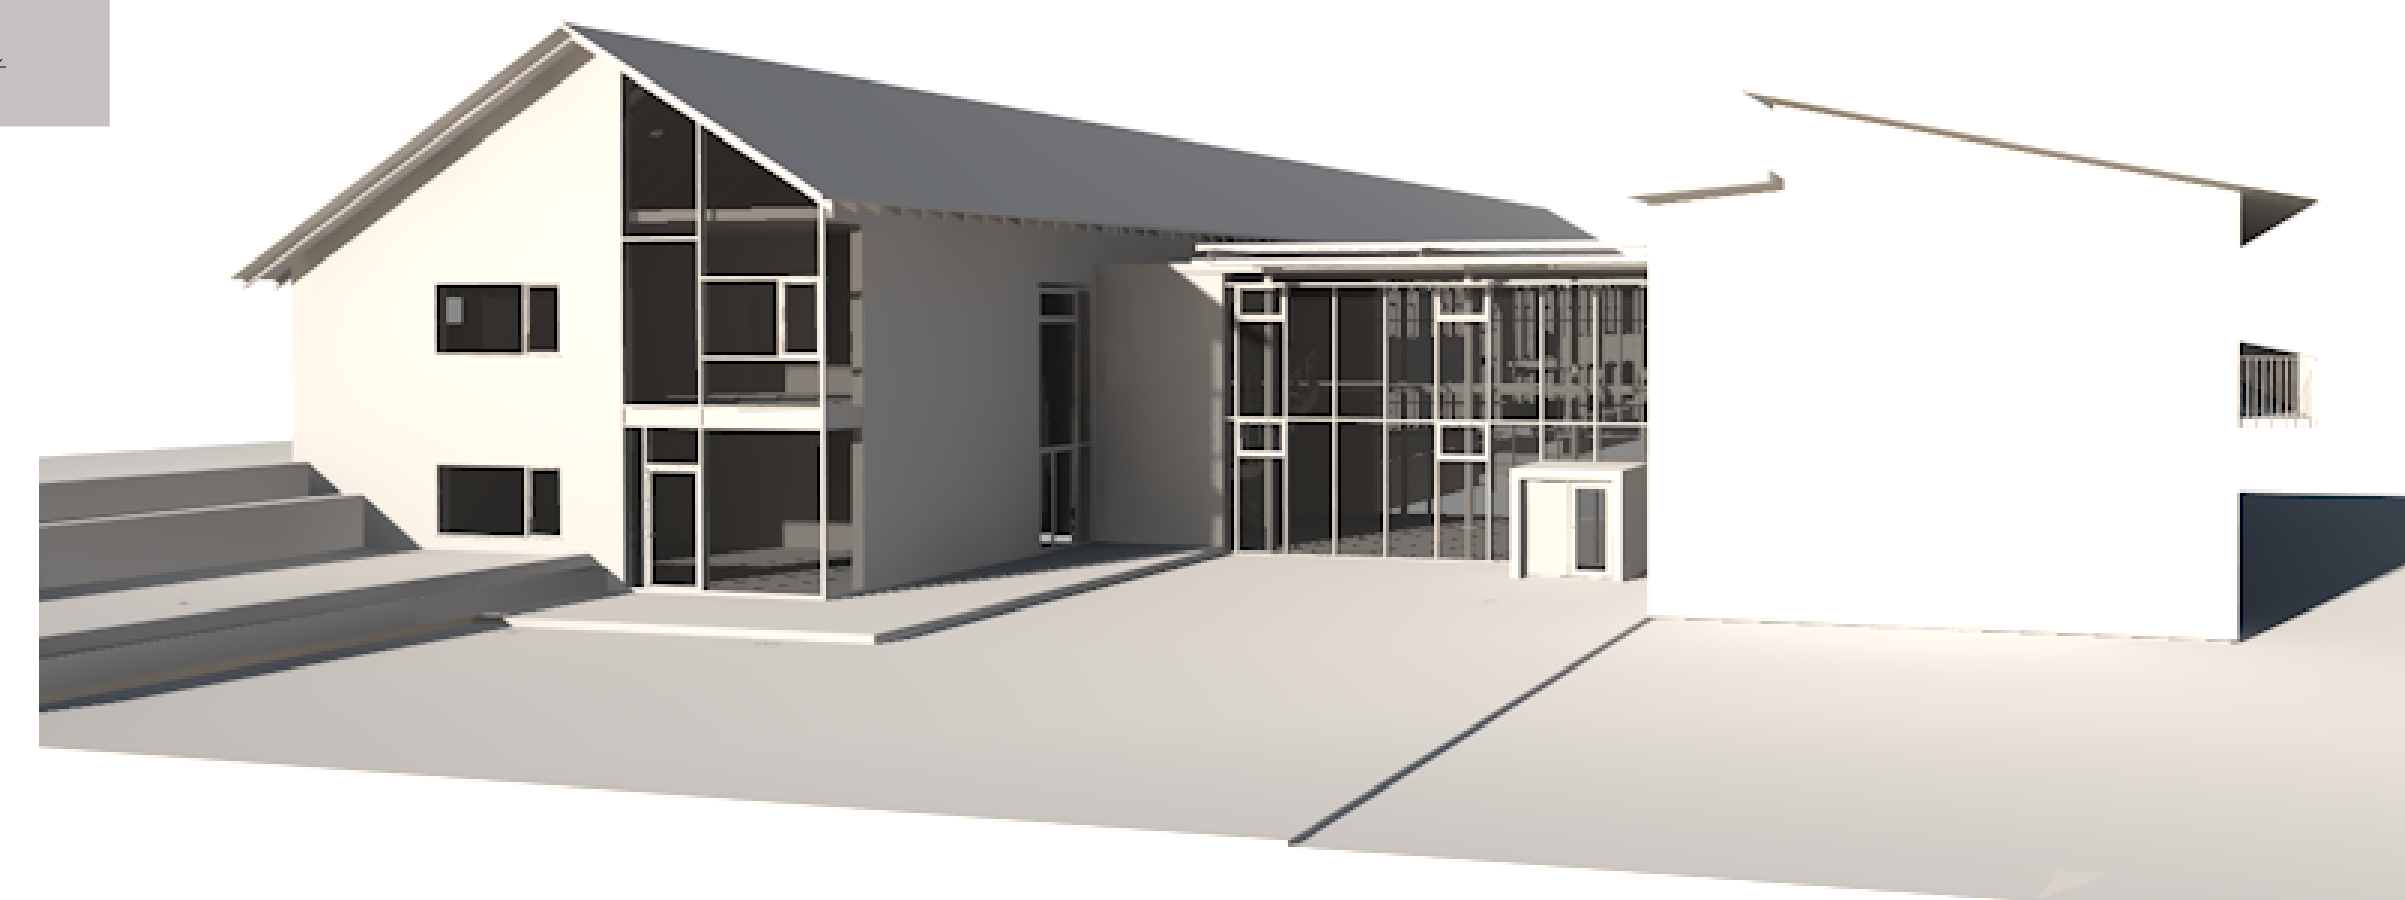

1.OG Endzustand

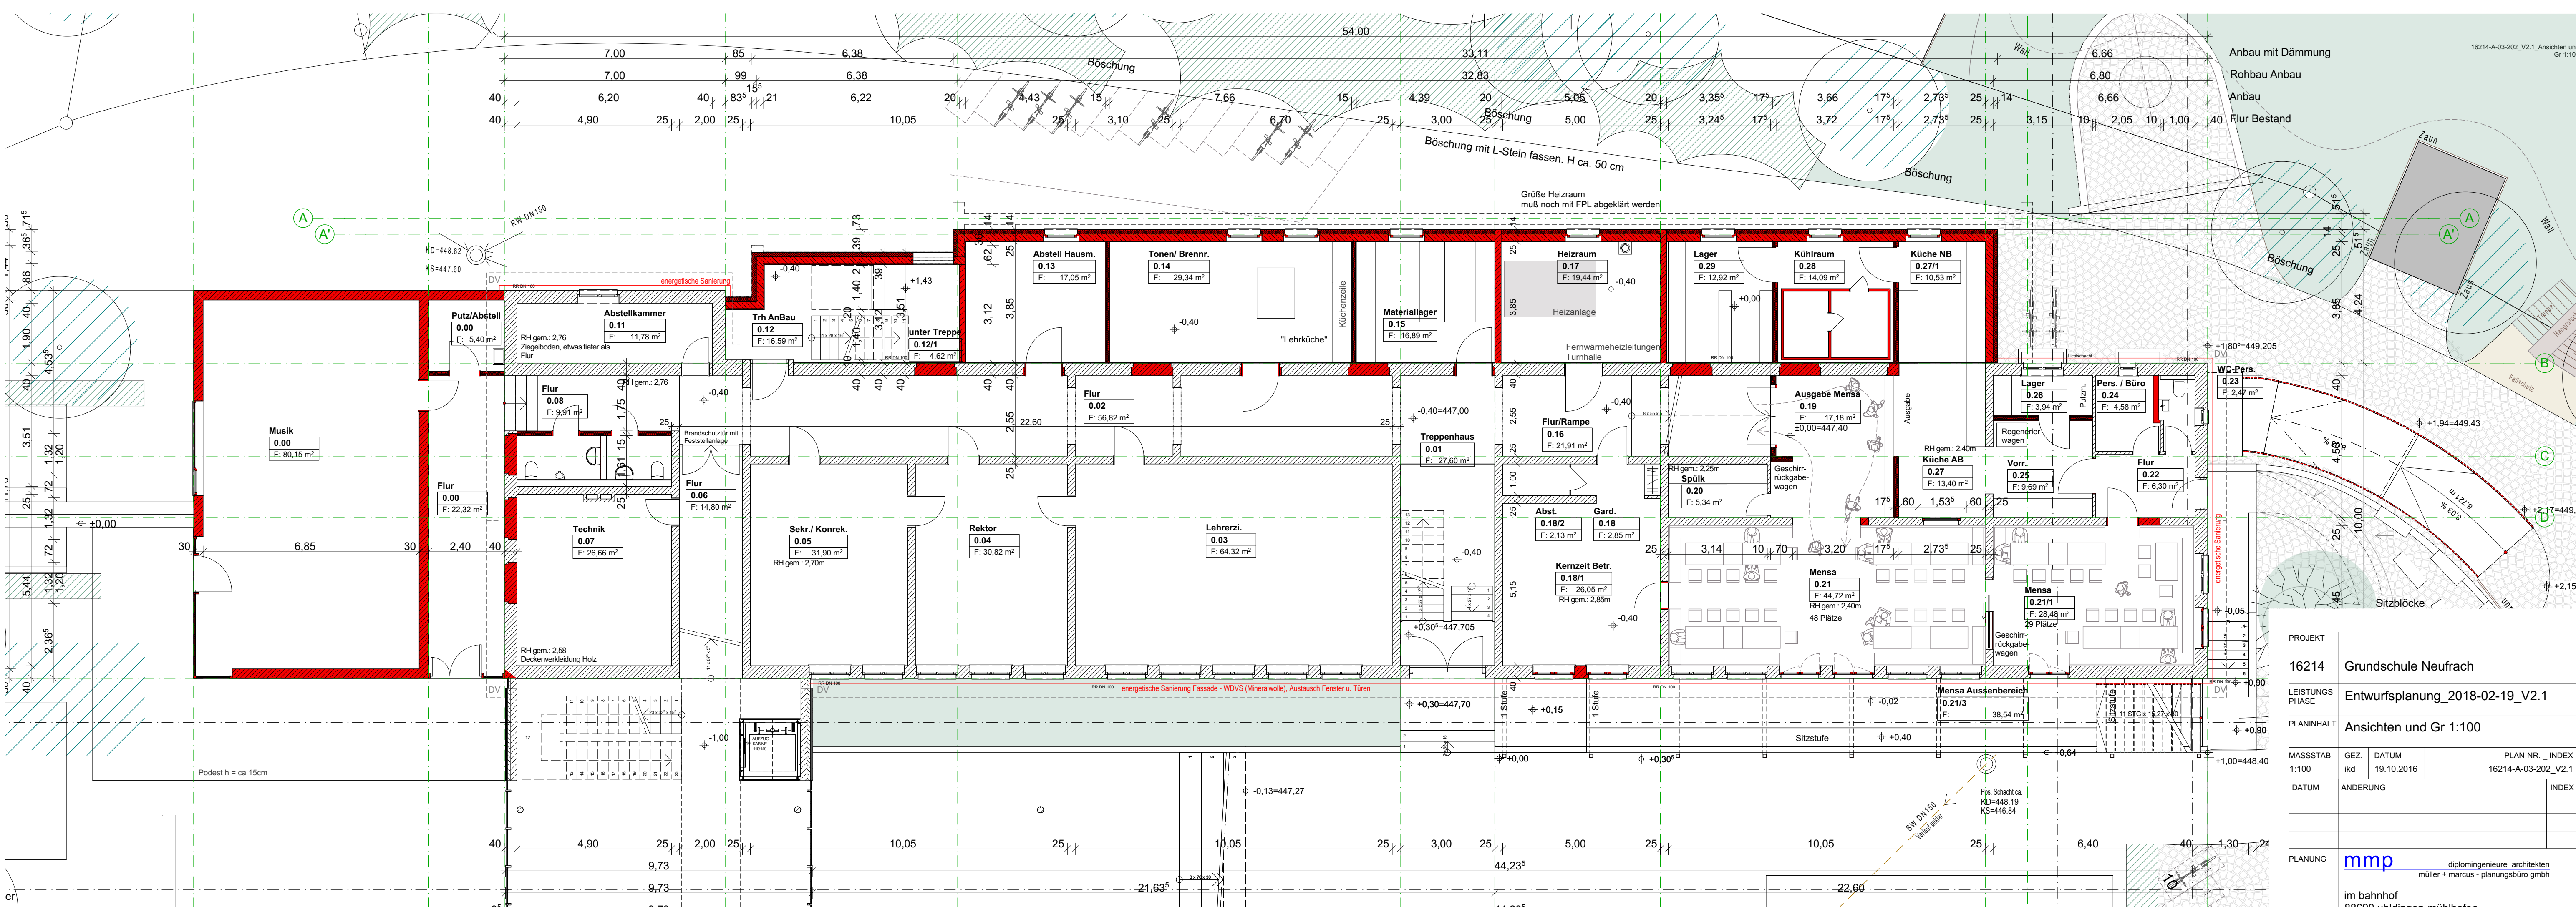

EG Endzustand

PROJEKT  
16214 Grundschule Neufnach

LEISTUNGS PHASE  
Entwurfsplanung\_2018-02-19\_V2.1

PLANNUMMER  
ANSICHTEN UND GR 1:100

PLANNUMMER INDEX  
16214-A-03-202\_V2.1

MASSSTAB  
1:100

GEZ. DATUM  
19.10.2016

DATUM  
ANDERUNG

INDEX

PLANNING  
mmp

im bahnhof  
88690 uhlidingen-mühlhofen

info@mmpp-architekten.de  
www.mmpp-architekten.de