



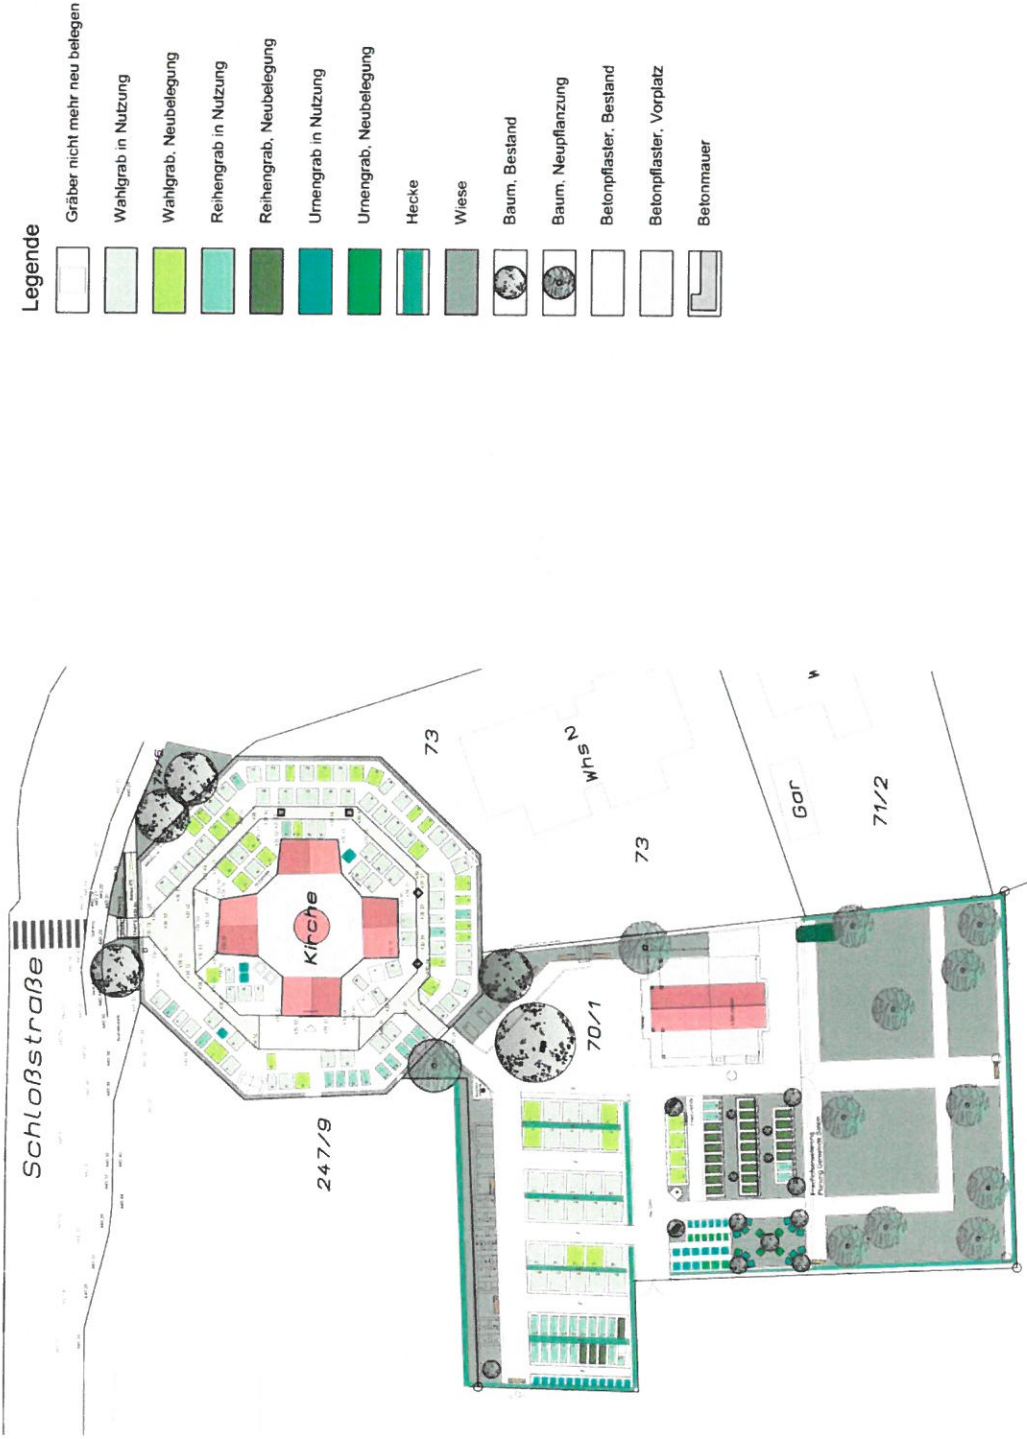

# Entwicklungskonzept

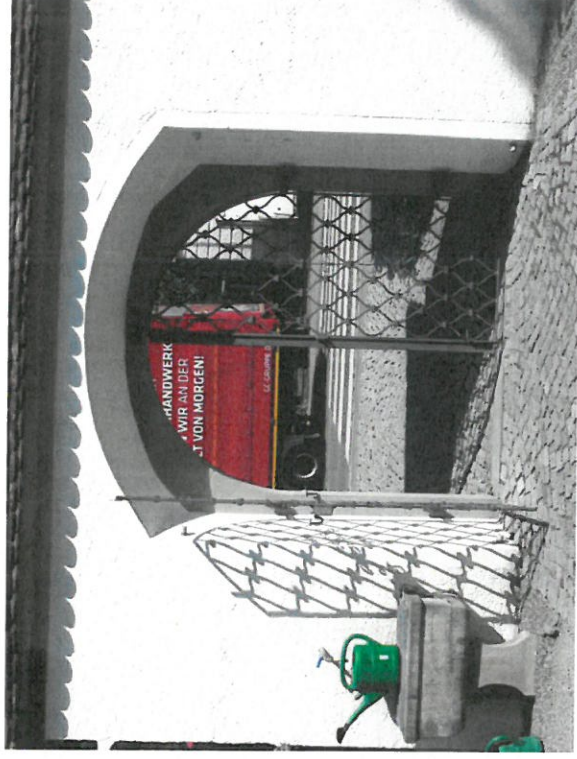


# Bestand - Eingang zum Friedhof





# Gestaltungsmöglichkeit - Eingang zum Friedhof

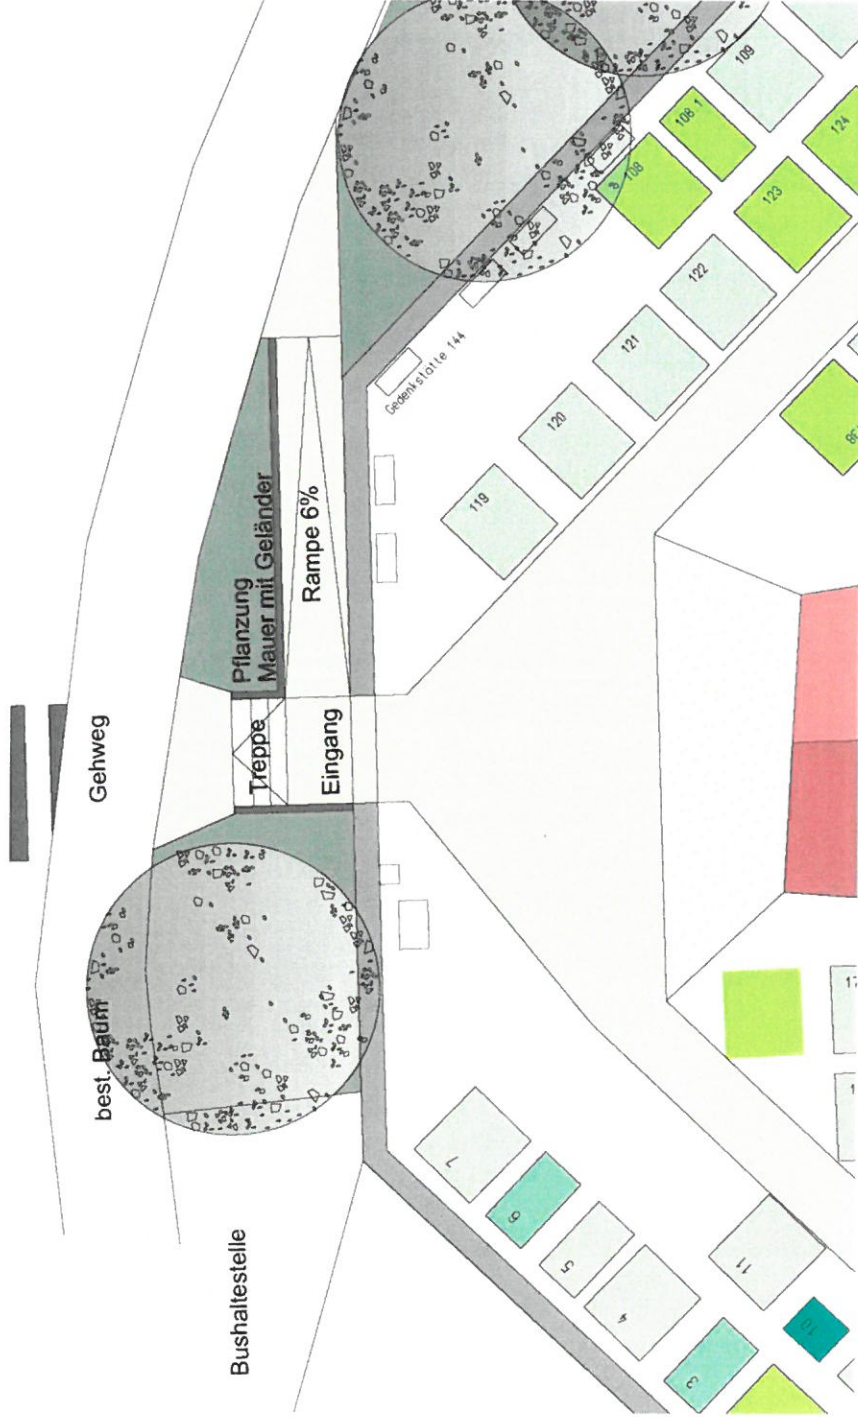



# Schnitt - Eingang zum Friedhof

