



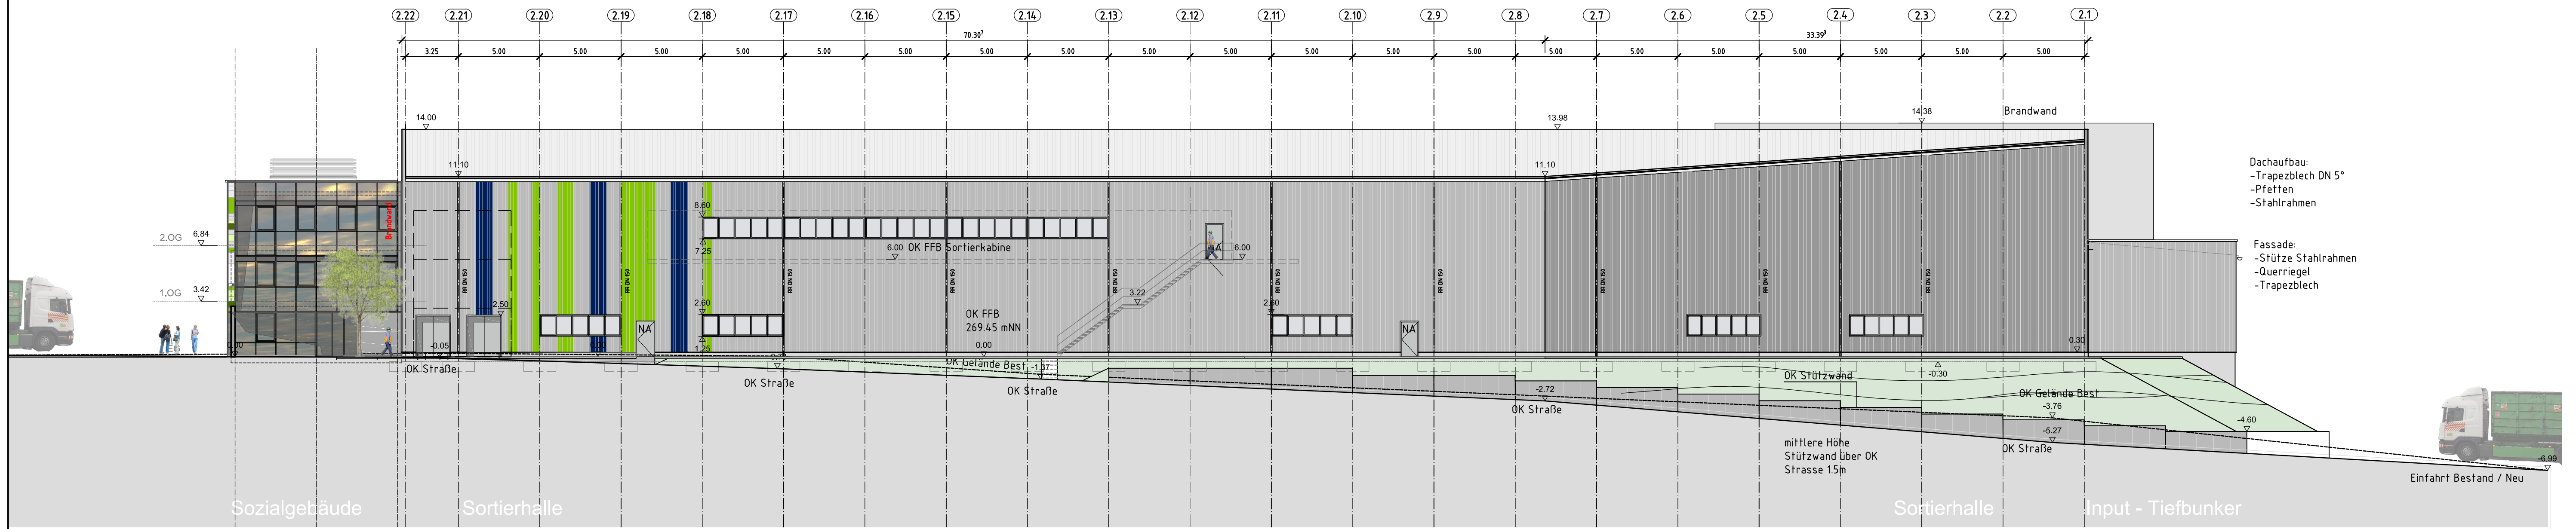

Ansicht Nord
M.: 1:200

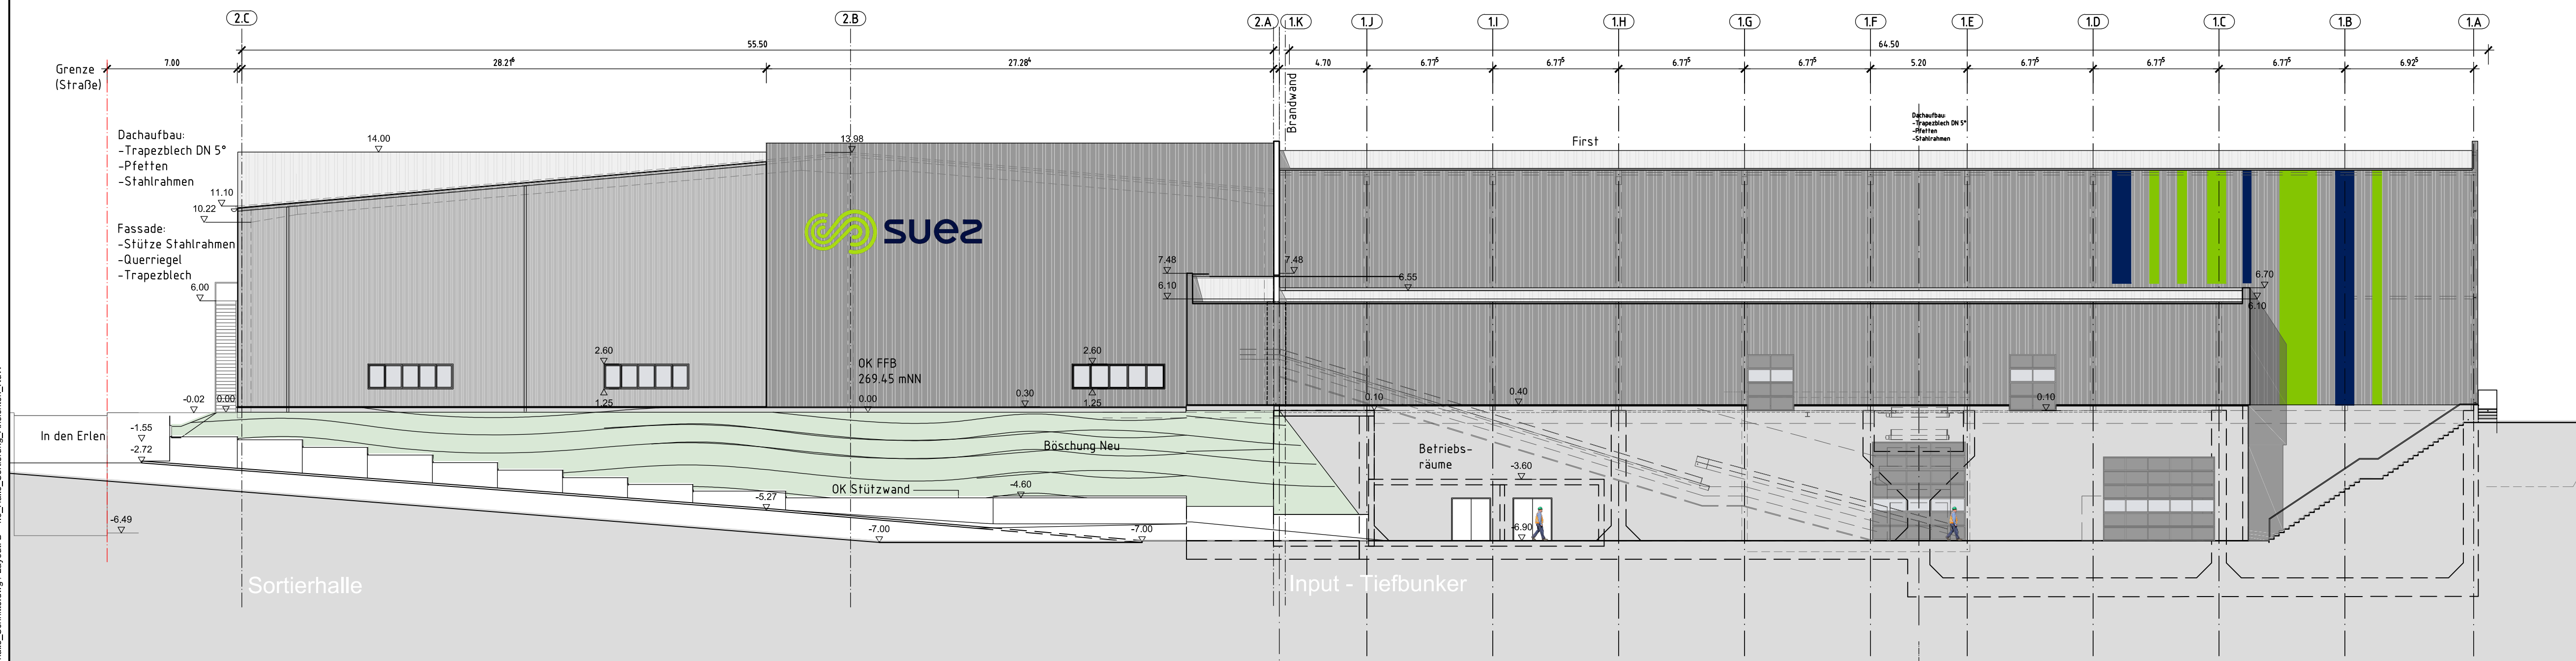

Ansicht West
M.: 1:200

Hinweis: OK FFB ± 0.00 bezieht sich immer nur auf das jeweilige Gebäude.

NN Höhen (OK FFB) der Gebäude sind unterschiedlich

Der Bearbeiter Koblenz, 19.12.2016 BJÖRNSSEN BERATENDE INGENIEURE GmbH Dipl.-Ing. U. Krath	 Ausfertigung Der Antragsteller Küttlingen, 20.12.2016 SUEZ Süd GmbH
--	--

SUEZ Süd GmbH	
Neubau einer Sortieranlage am Standort Ölbronn - Genehmigungsplanung -	
Halle Sortierung Ansicht Nord Ansicht West	
BCE BJÖRNSSEN BERATENDE INGENIEURE Björnsen Beratende Ingenieure GmbH, 56070 Koblenz	Maßstab 1 : 200
Bearbeitet: H.H.H. Gis/Cad: S.M.H. Geprüft: Krath	Datum Dez. 2016
2015282.15	Plan-/Anlage - Nr. B - 4.3