


Urnenwand 2

I

1	2	3	4	5
6	7	8	9	10
11	12	13	14	15

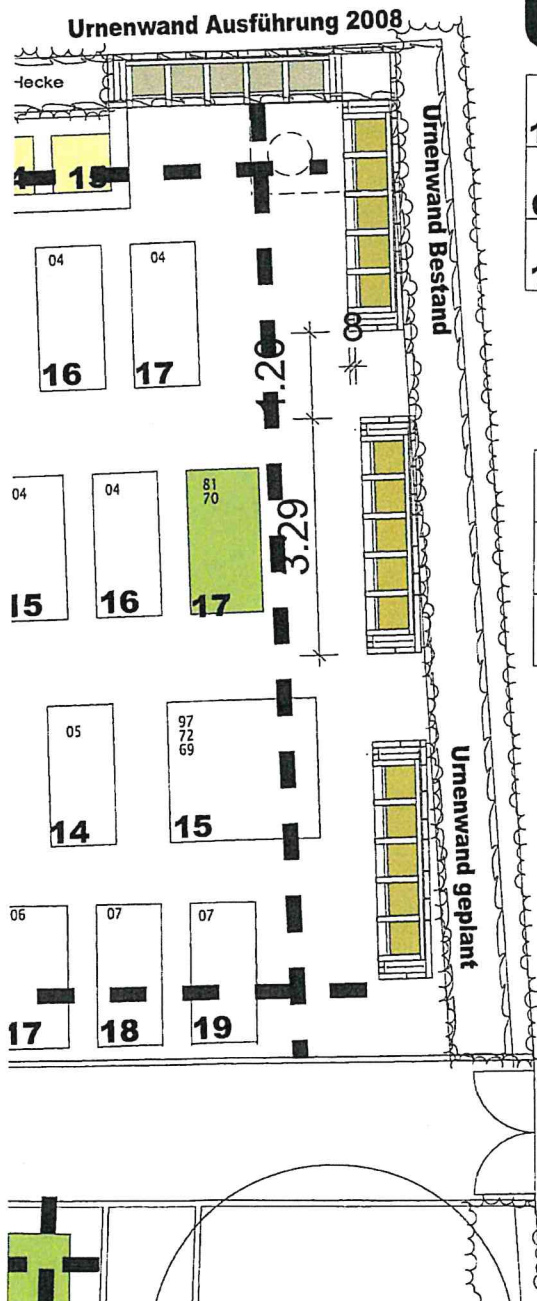

Urnenwand 3

1	2	3	4	5
6	7	8	9	10
11	12	13	14	15

Reihe 1

Urnenwand 4

1	2	3	4	5
6	7	8	9	10
11	12	13	14	15

Reihe 1

Urnenwand 5


1	2	3	4	5
6	7	8	9	10
11	12	13	14	15

Reihe 1


Ansicht/Schnitt A

Urnwand 4

Urnwand Bestand

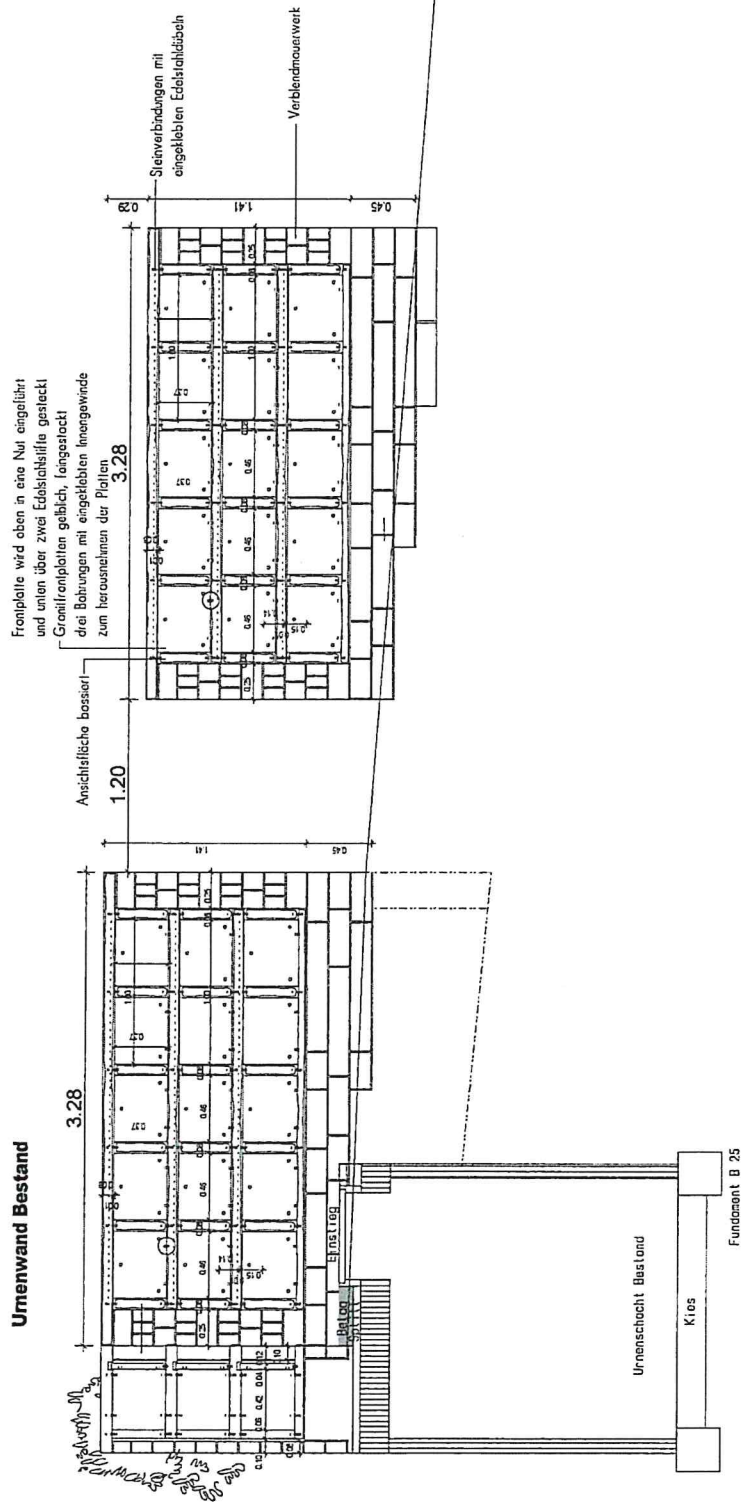


Schnitt B

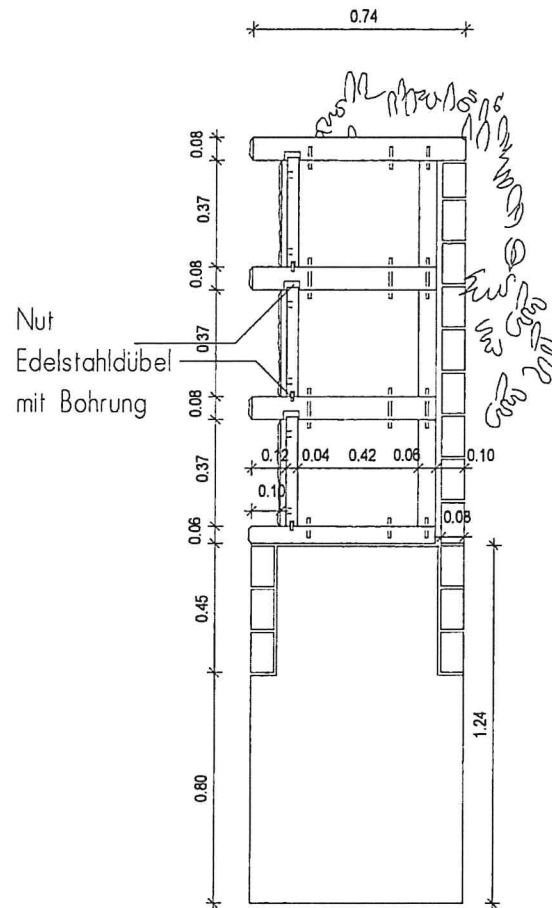

Urnenwand 4


Frontplatte wird oben in eine Nut eingeführt
und unten über zwei Edelstahlstifte gesteckt
Granitfrontplatten gelblich, feingestockt
drei Bohrungen mit eingelebten Innengewinde
zum Herausnehmen der Platten

Ansichtsfläche bossiert

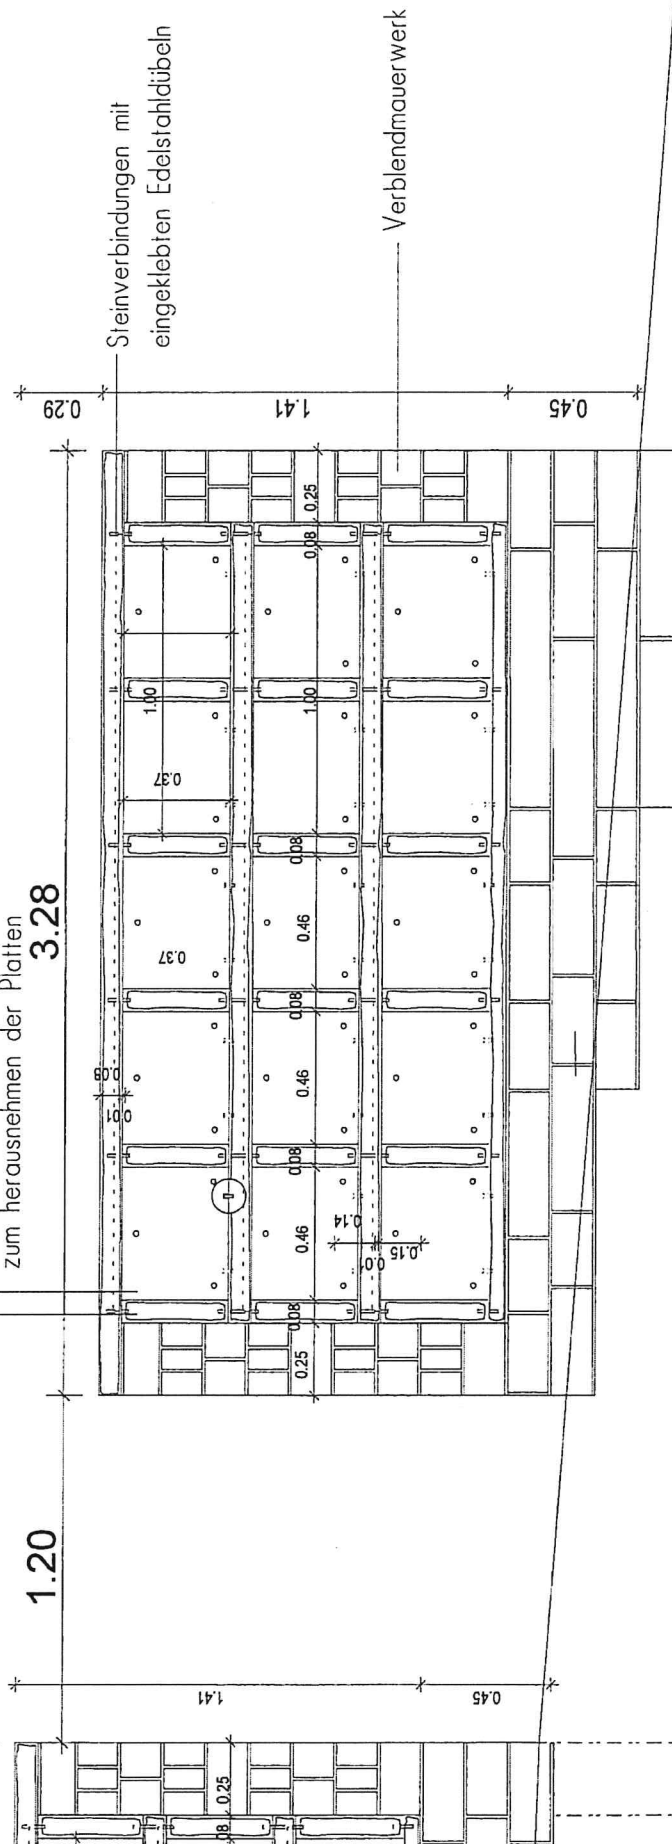




Draufsicht

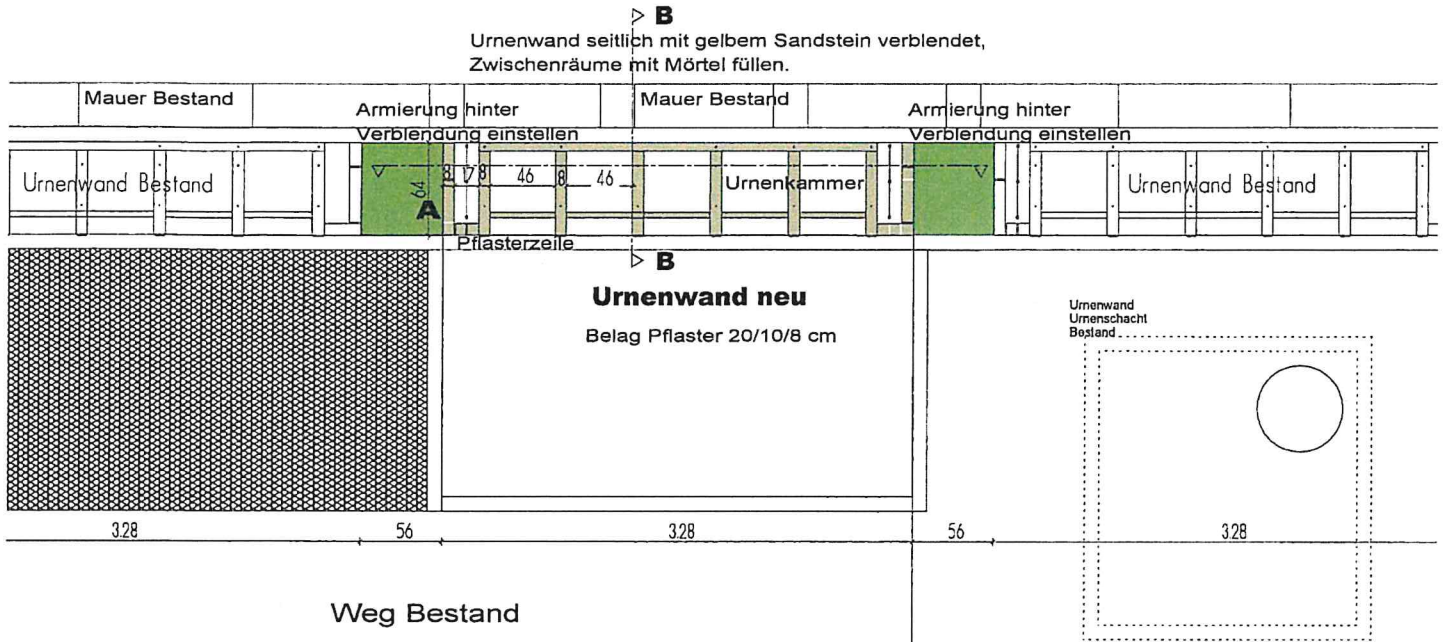

Schnitt/Ansicht A neu


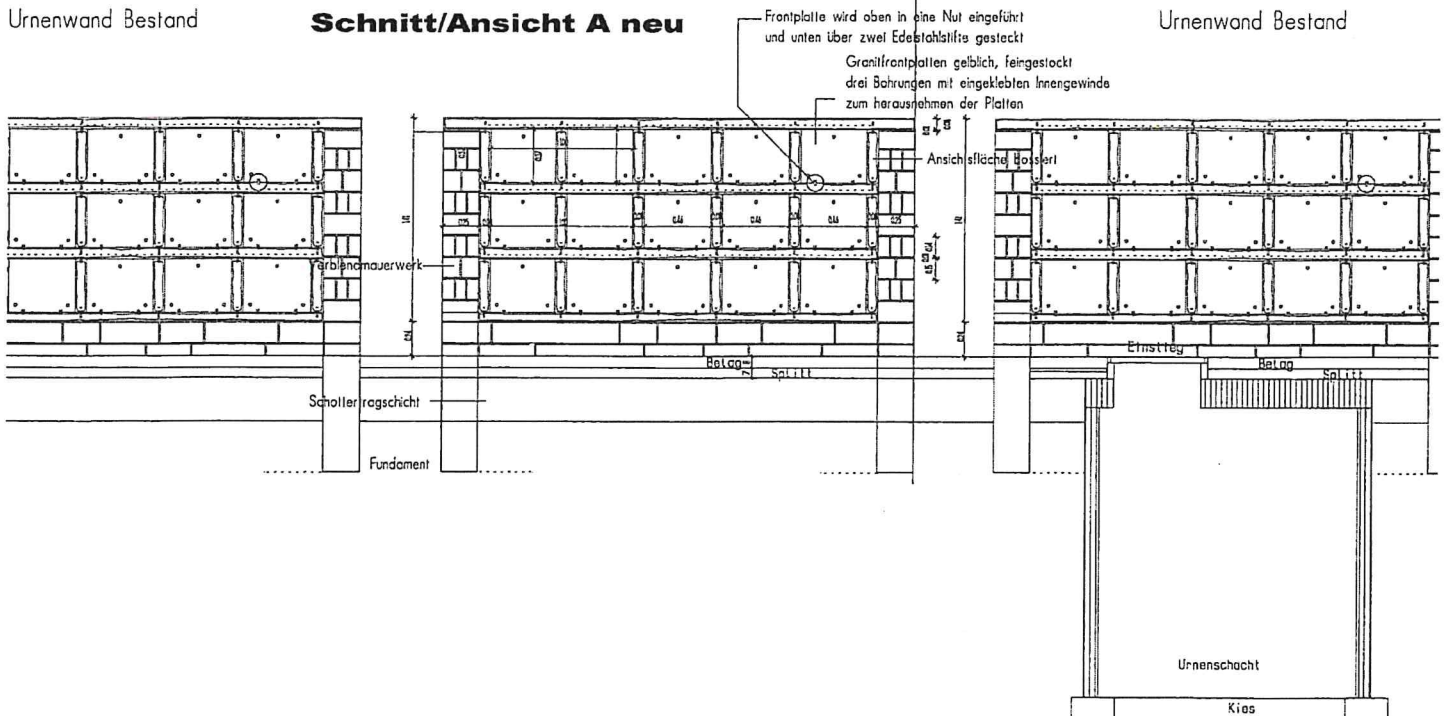


[illegible]


Büro Schwab, Knittlinger Str. 52



012002_Fhf Ölbronn 09.02.2017 1 : 100
alternative Bestattung Var. 1

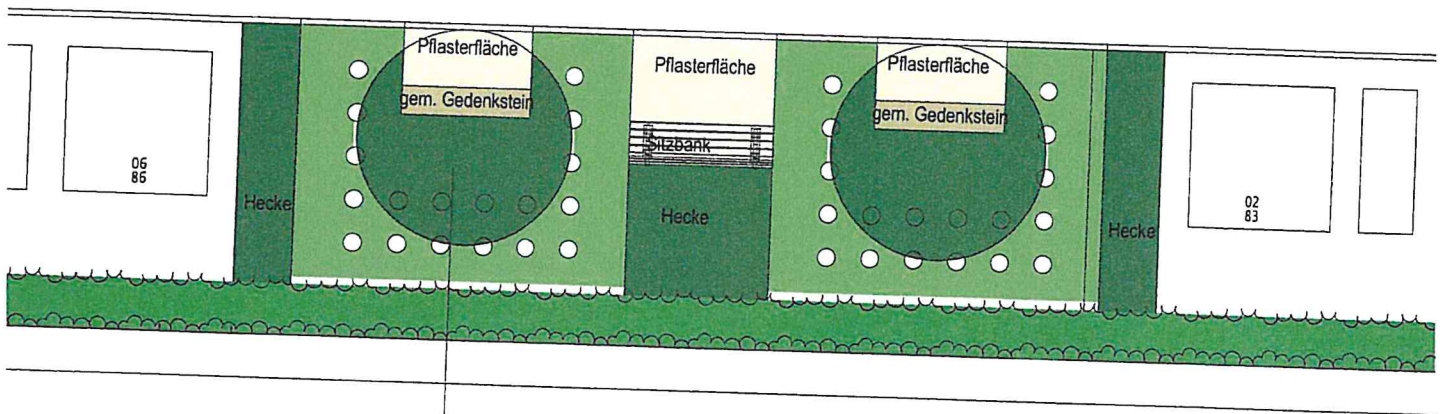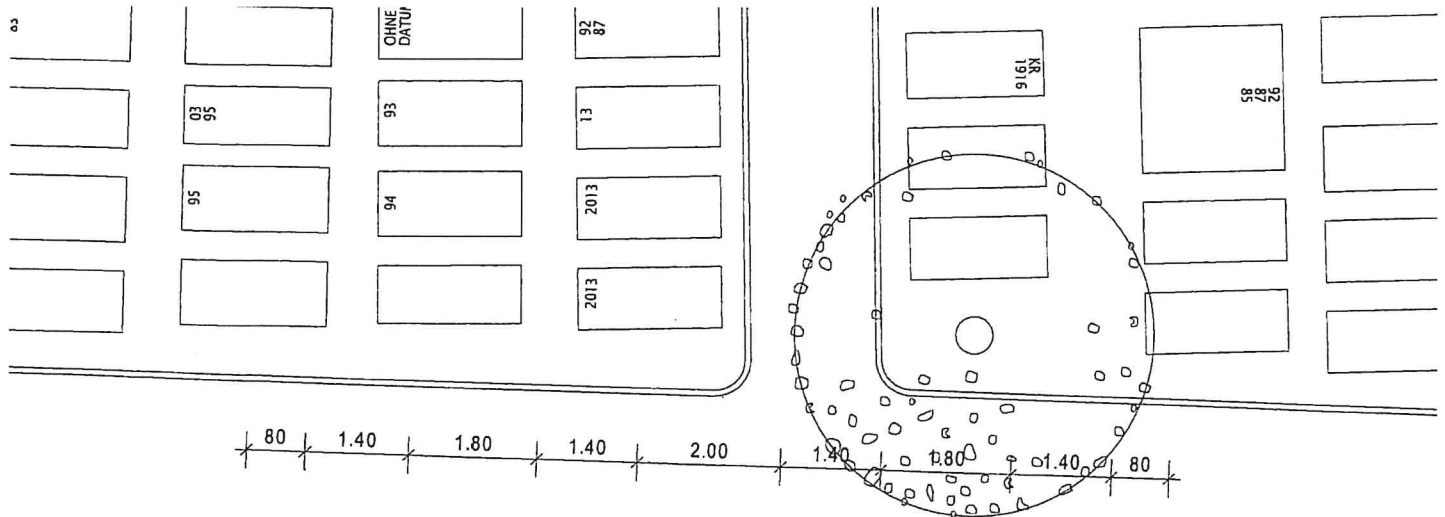

18 Urnenerdgräber unter Baum
mit gem. Stein mit Schildern
gärtnergepflegt

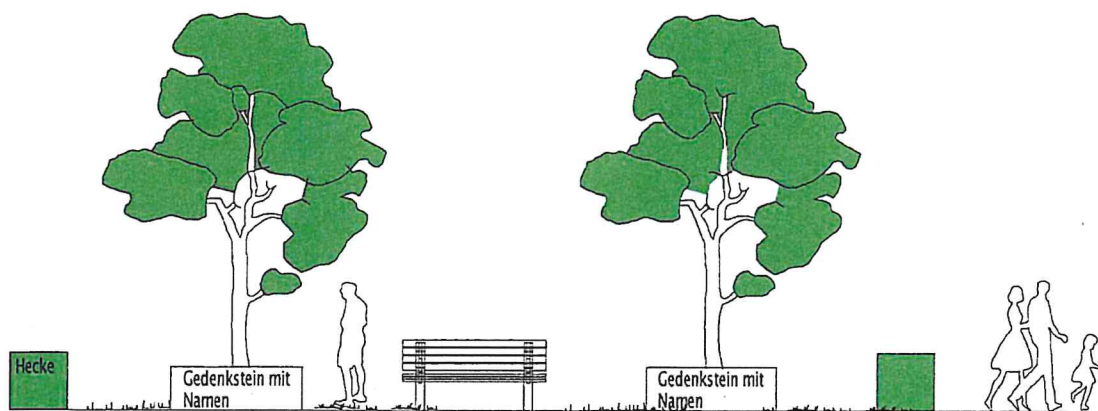

012002_Fhf Ölbronn 09.02.2017 1 : 100
alternative Bestattung Var. 2

