


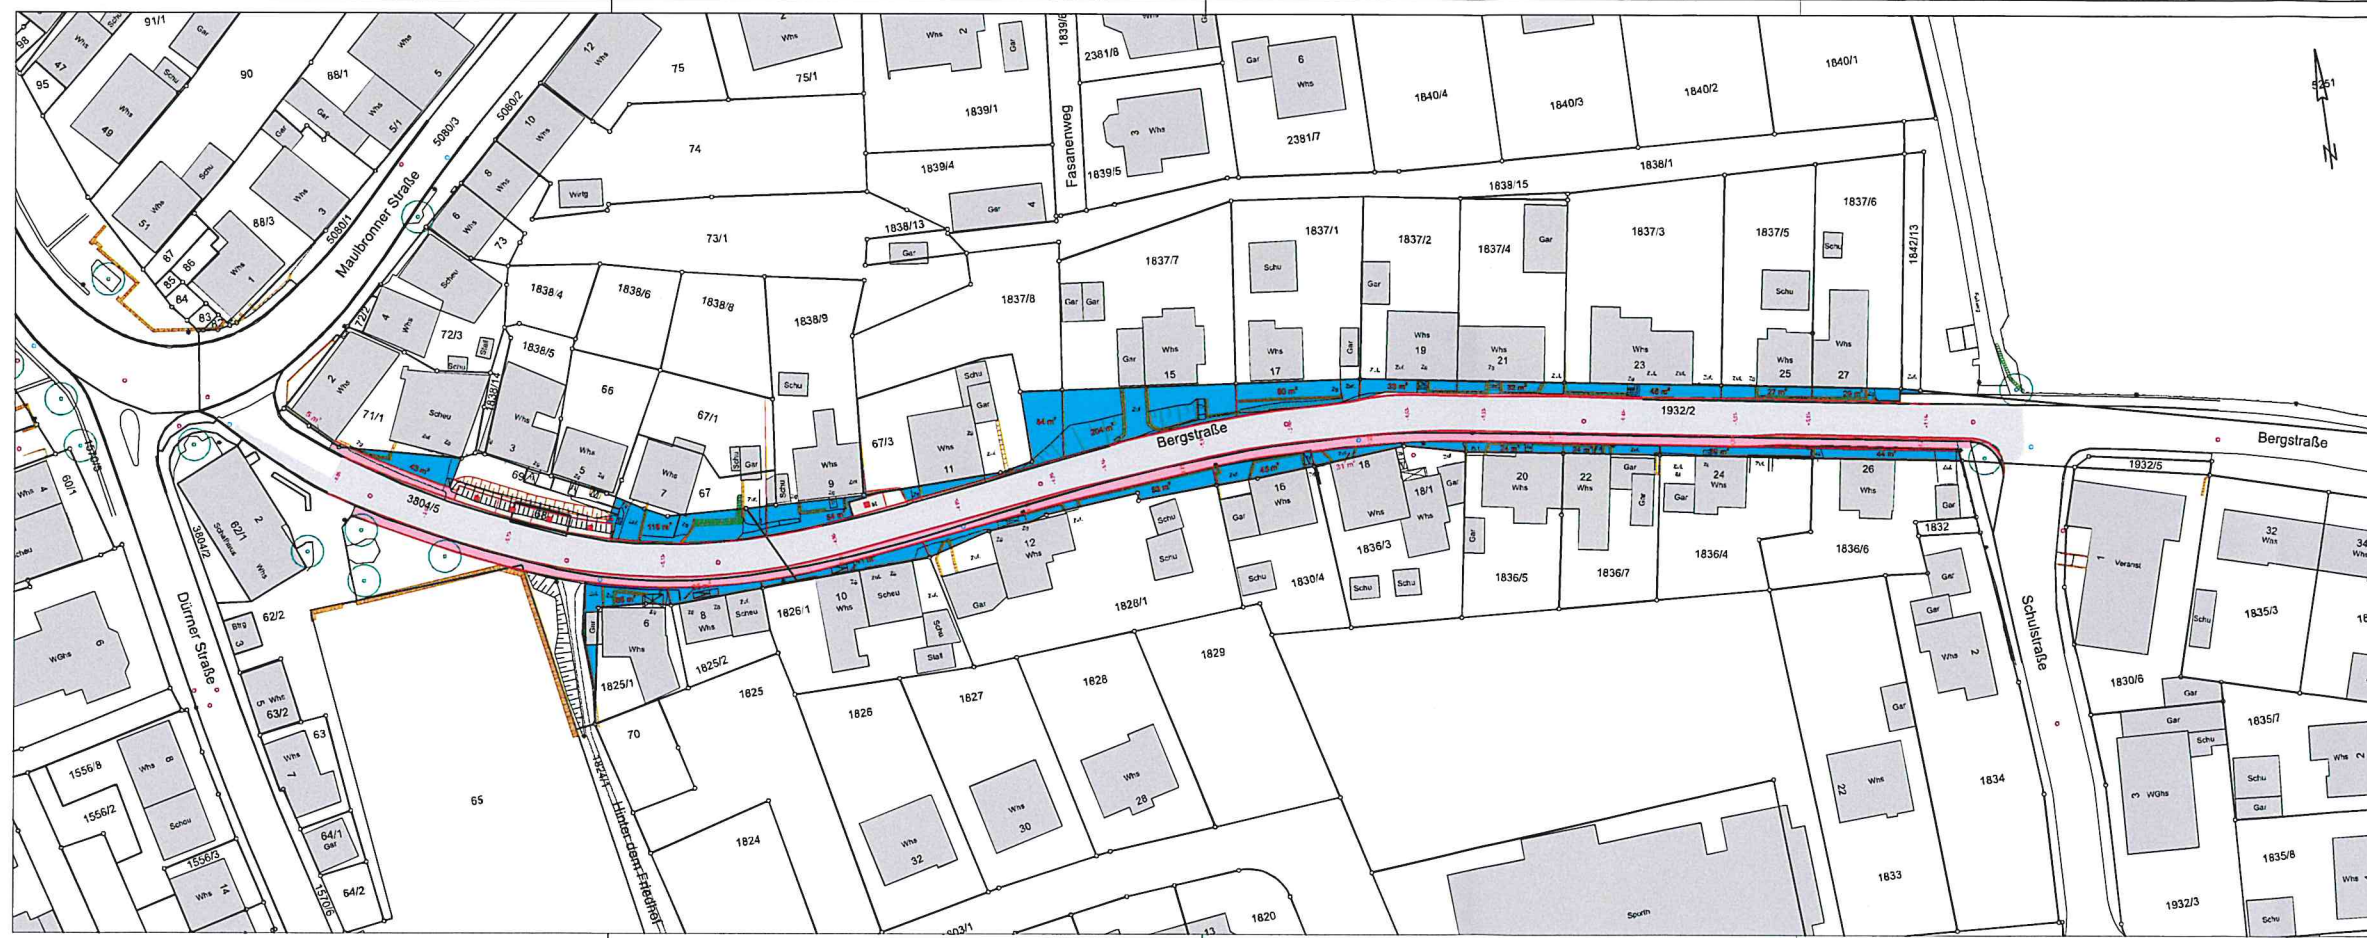

Nr.	Art der Änderung	Datum	Name

Landkreis:	Enzkreis	Auftraggeber:	
Gemeinde:	Otbron-Dürrm	Gemeinde Otbron-Dürrm	
Gemarkung:	Otbron	Hauptstraße 53 75248 Otbron-Dürrm	

Projekt:	Bergstraße
Auftragsnummer G16363-6	

Planinhalt:	Verkehrsanlagen und Grunderwerb
-------------	--


Phase:	
--------	--

	Datum	Name	Maßstab	Plannummer
Aufgenommen				
CAD-Bearb.	30.06.2017	Müller		
Geprüft				
Plat				
Dateiname	170630_G16363_Bergstraße_Vorentwurf_Verkehrsanlagen_und_Grunderwerb_LP_500			



Mühlacker, den 30.06.2017
Gerst Ingenieure GmbH
Industriestraße 47 West, 75417 Mühlacker
Tel. 07041/9545-0 Fax 07041/9545-90
Mail: kontakt@gerst-ing.de

Dieser Plan ist urheberrechtlich geschützt. Bei Weiterverwendung ist Gerst Ingenieure GmbH als Urheber auf dem Plan zu vermerken.

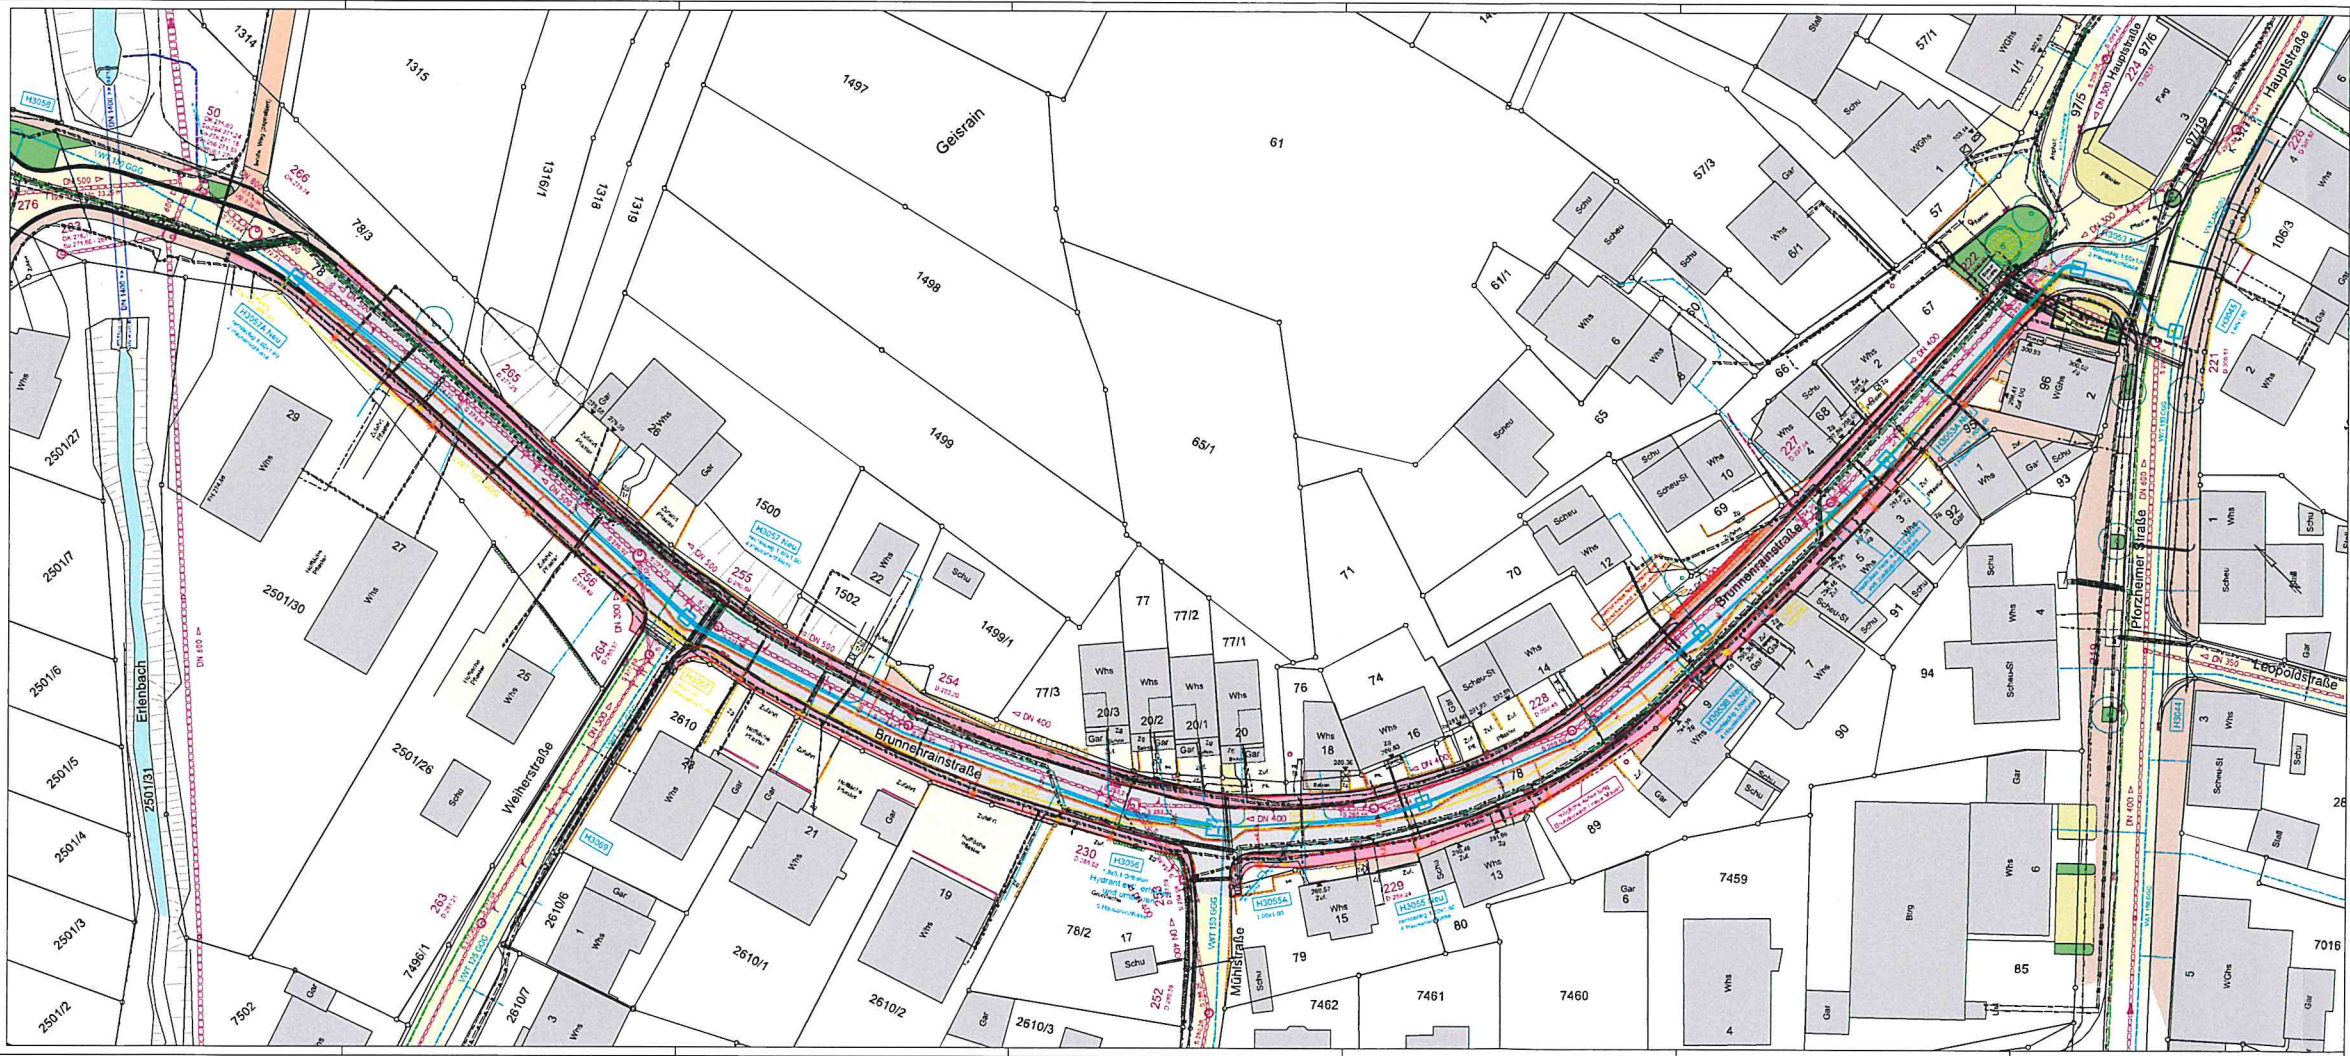












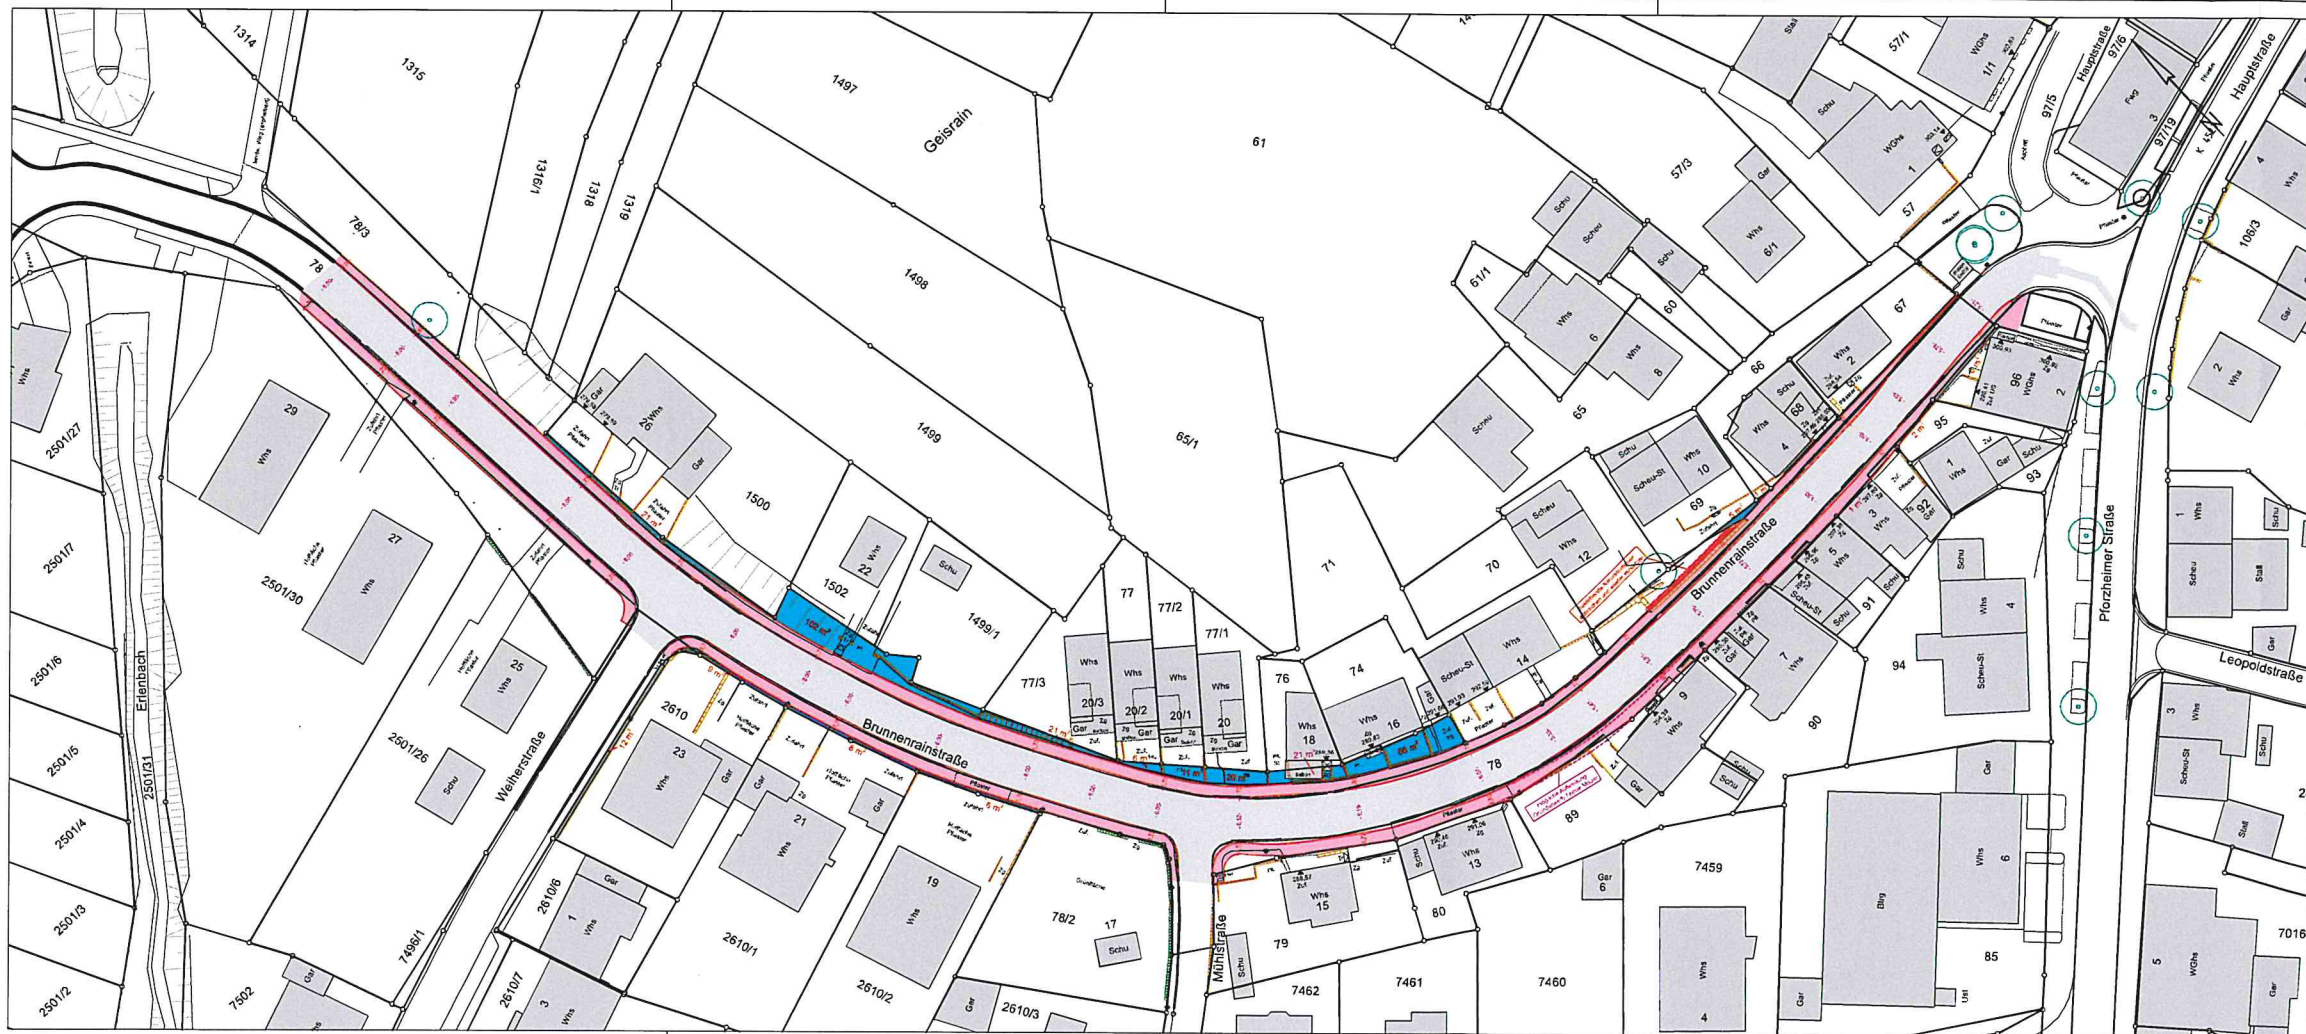

Nr.	Art der Änderung	Datum	Name

Landkreis:	Enzkreis	Auftraggeber:	
Gemeinde:	Ölbronn-Dürrm	Gemeinde Ölbronn-Dürrm	
Gemarkung:	Dürrm	Hauptstraße 53 75248 Ölbronn-Dürrm	

Projekt:	Brunnenrainstraße
Auftragsnummer G16362-7	

Planinhalt:	Verkehrsanlagen und Grunderwerb
-------------	---------------------------------

Phase:	Vorentwurfsplanung
--------	--------------------

	Datum	Name	Maßstab	Plannummer
Aufgenommen				
CAD-Bearb.	29.06.2017	Müller		
Geprüft				
Plot				
Dateiname	170629_G16362_Brunnenrainstraße_Vorentwurf_Verkehrsanlagen_und_Grunderwerb_LP_500.pdf			



Mühlacker, den 29.06.2017
Gerst Ingenieure GmbH
Industriestraße 47 West, 75417 Mühlacker
Tel. 07041/9545-0 Fax 07041/9545-90
Mail: kontakt@gerst-ing.de

Dieser Plan ist urheberrechtlich geschützt. Die Weiterverwendung ist Gerst Ingenieure GmbH als Urheber auf dem Plan zu vermerken.