


SÜD-ANSICHT

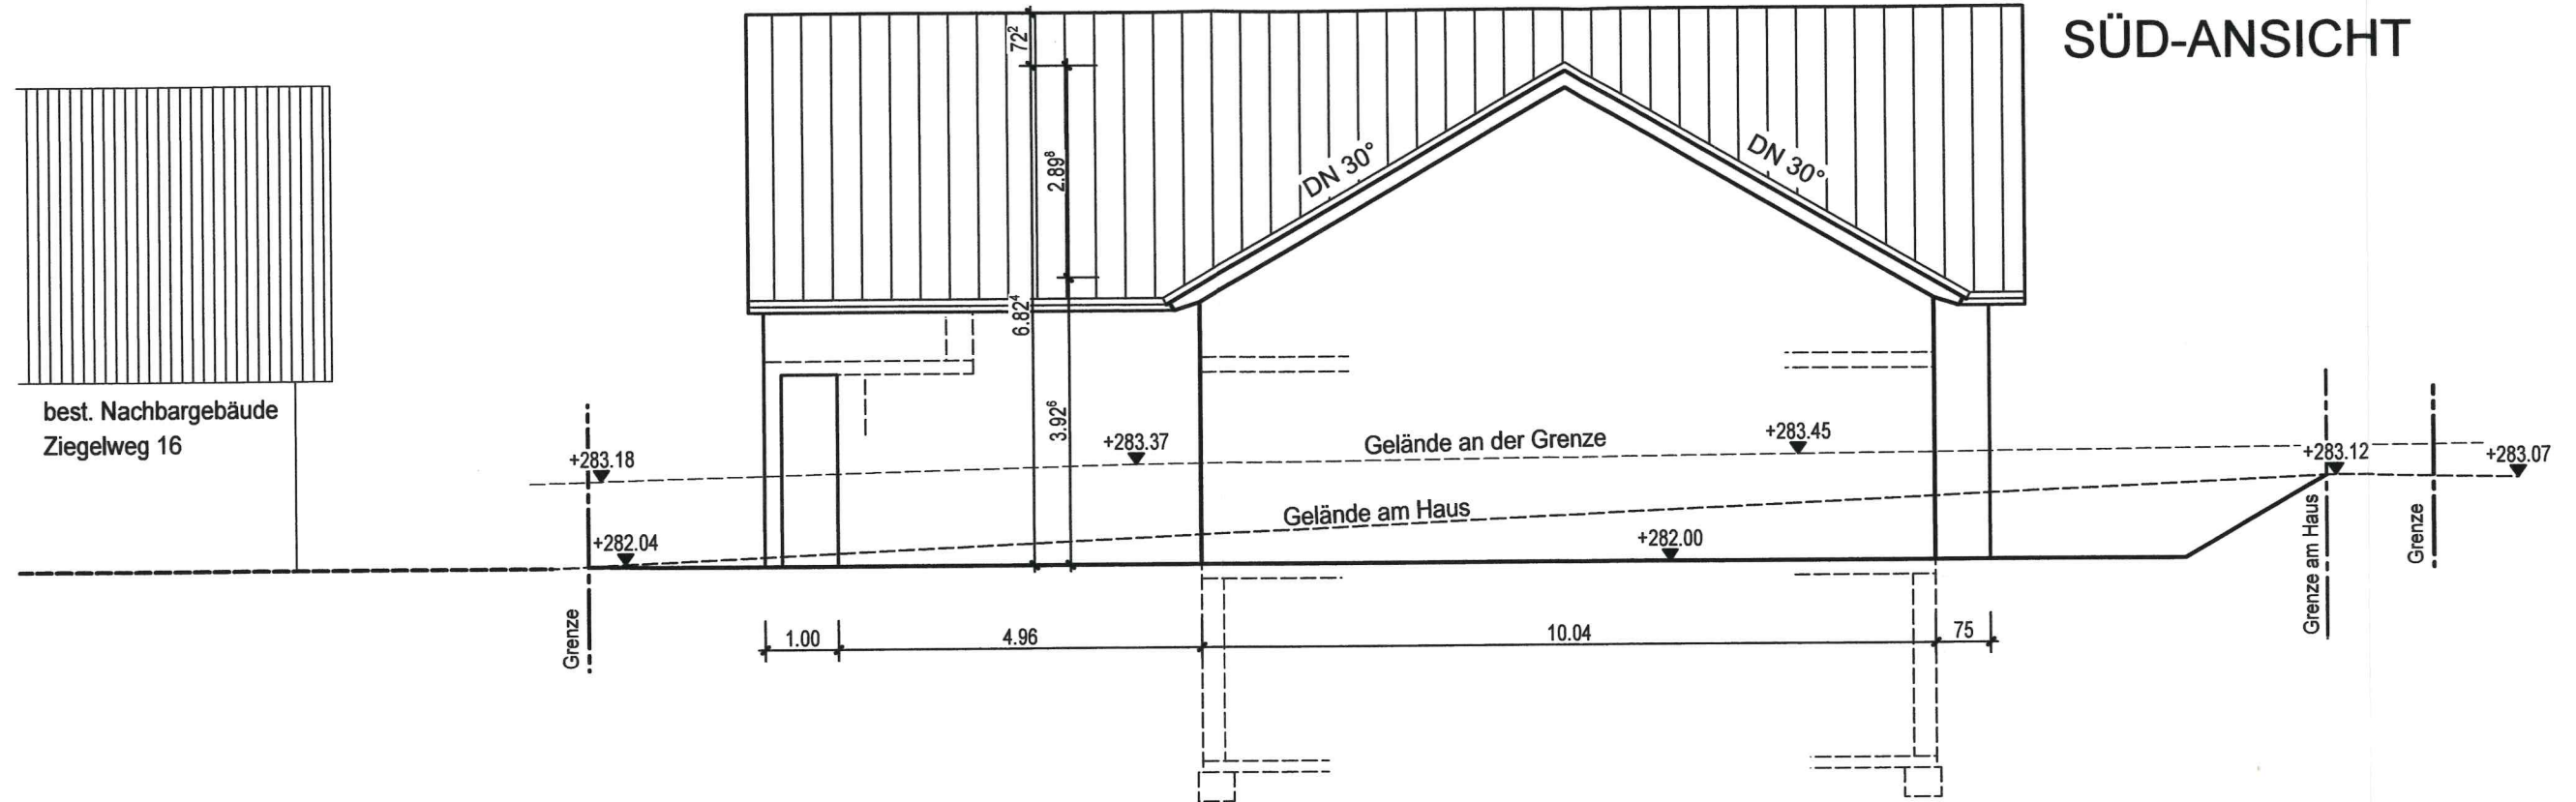

WEST-ANSICHT

