



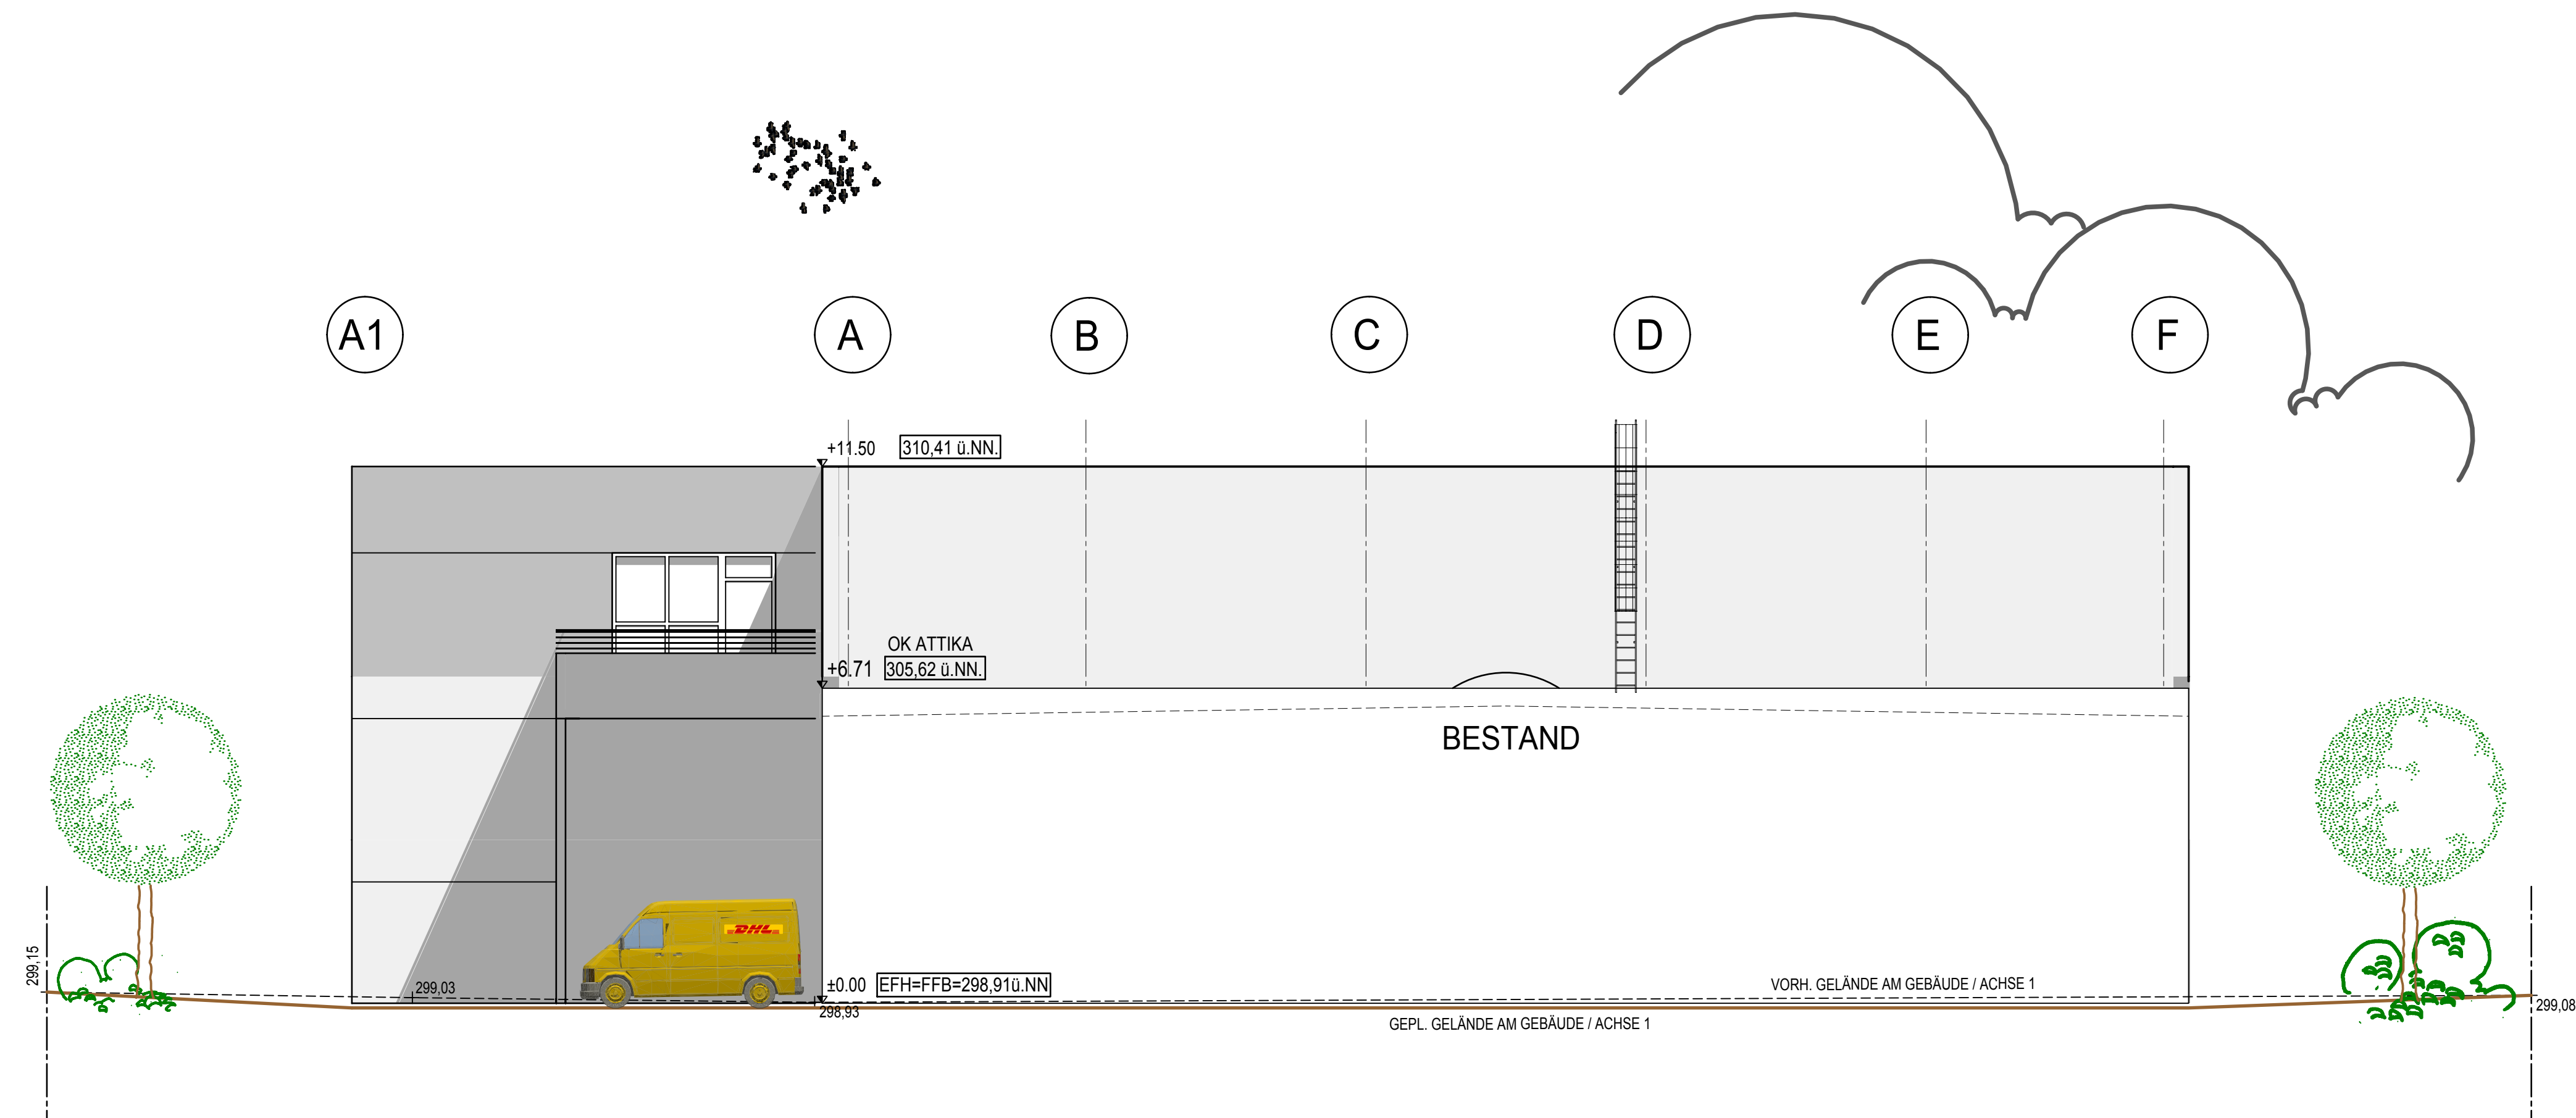

WEST

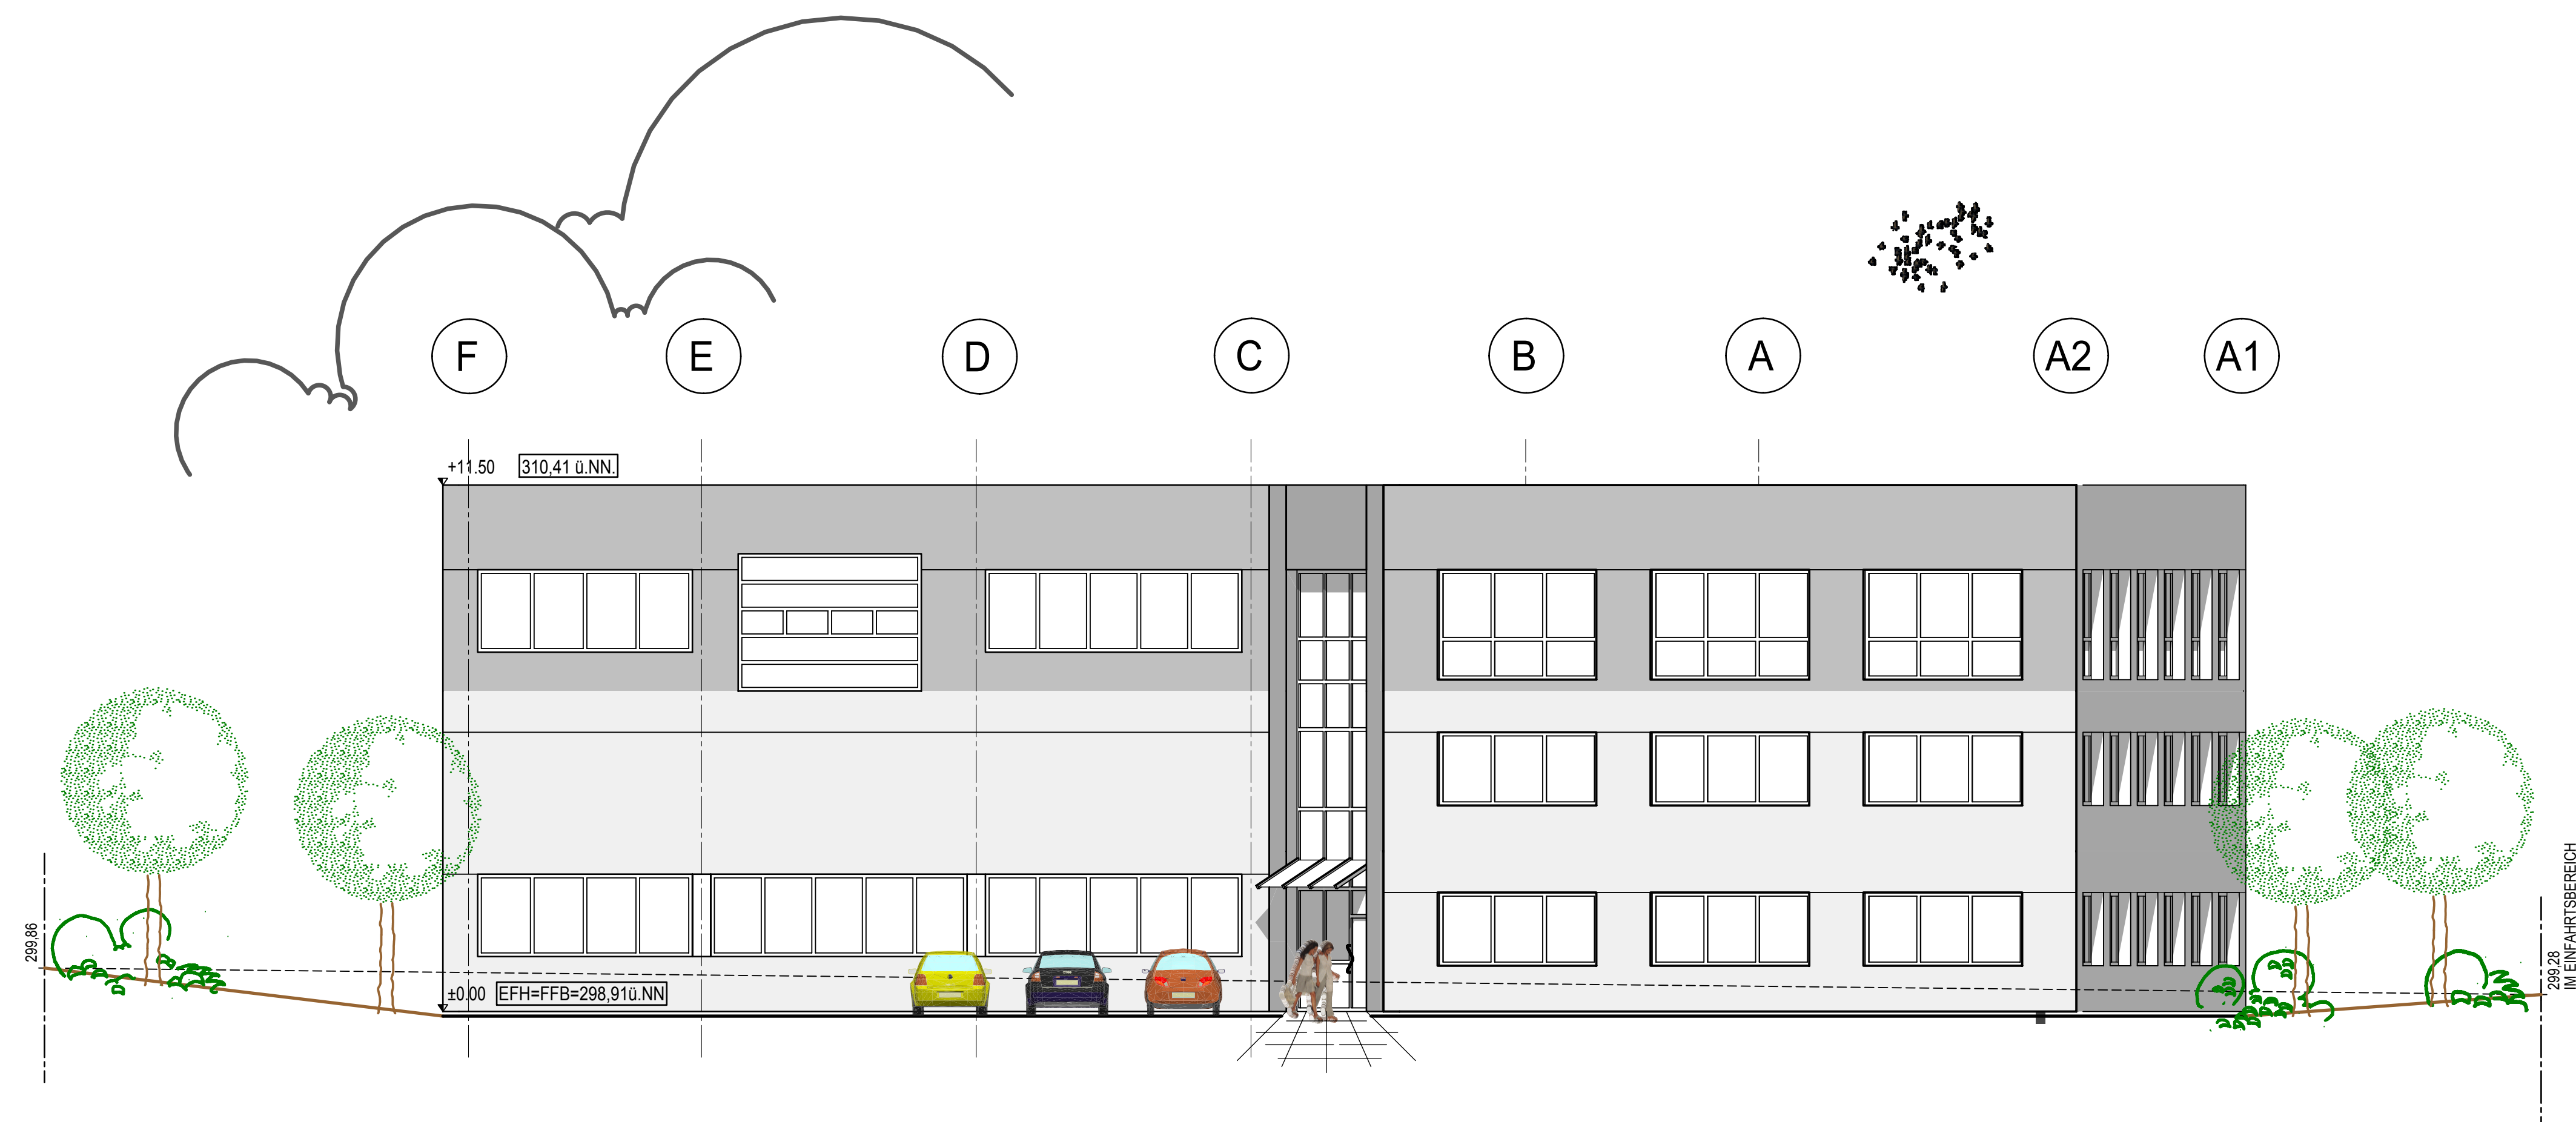

OST

BAUANTRAG

BAUVORHABEN:	NEUBAU EINES PRODUKTIONS- GEBÄUDES MIT BÜRO- UND SOZIALRÄUMEN
BAUORT:	OTTO-HAHN-STRASSE 75248 ÖLBRONN-DÜRRN FLST.NR. 7717, 7718
BAUHERR:	CHIARA CHEREGATO CC - IMMO - GmbH OTTO-HAHN-STRASSE 34 75248 ÖLBRONN-DÜRRN
PLANVERFASSEN:	HARSCH BAU GMBH+CO KG FERTIGBAU BRUCKNERSTR. 2 75015 BRETTEN POSTFACH 1280 75002 BRETTEN TEL. 07252/77-377 FAX 07252/77-6372

ANSICHT WEST, OST		PLAN NR. 7
MST:	1 : 100	DATUM: 15.09.17
ANERKANNT:		
DER BAUHERR	DER ARCHITEKT	